變更高速公路永康交流道特定區計畫圖

（第一次通盤檢討）

比例尺：三千分之一

本「除該准變更者外，餘僅供參考。」

臺南縣政府75.12.30.
75府建都字第一四七三七三十八公告

[illegible]人員不得[illegible]

計展製字第01419號
中華民國75年9月22日

變更

高速公路永康交流道特定區計畫圖
(第一次通盤檢討)

比例尺：三千分之一

高速公路永康交流道附近地形圖接合表

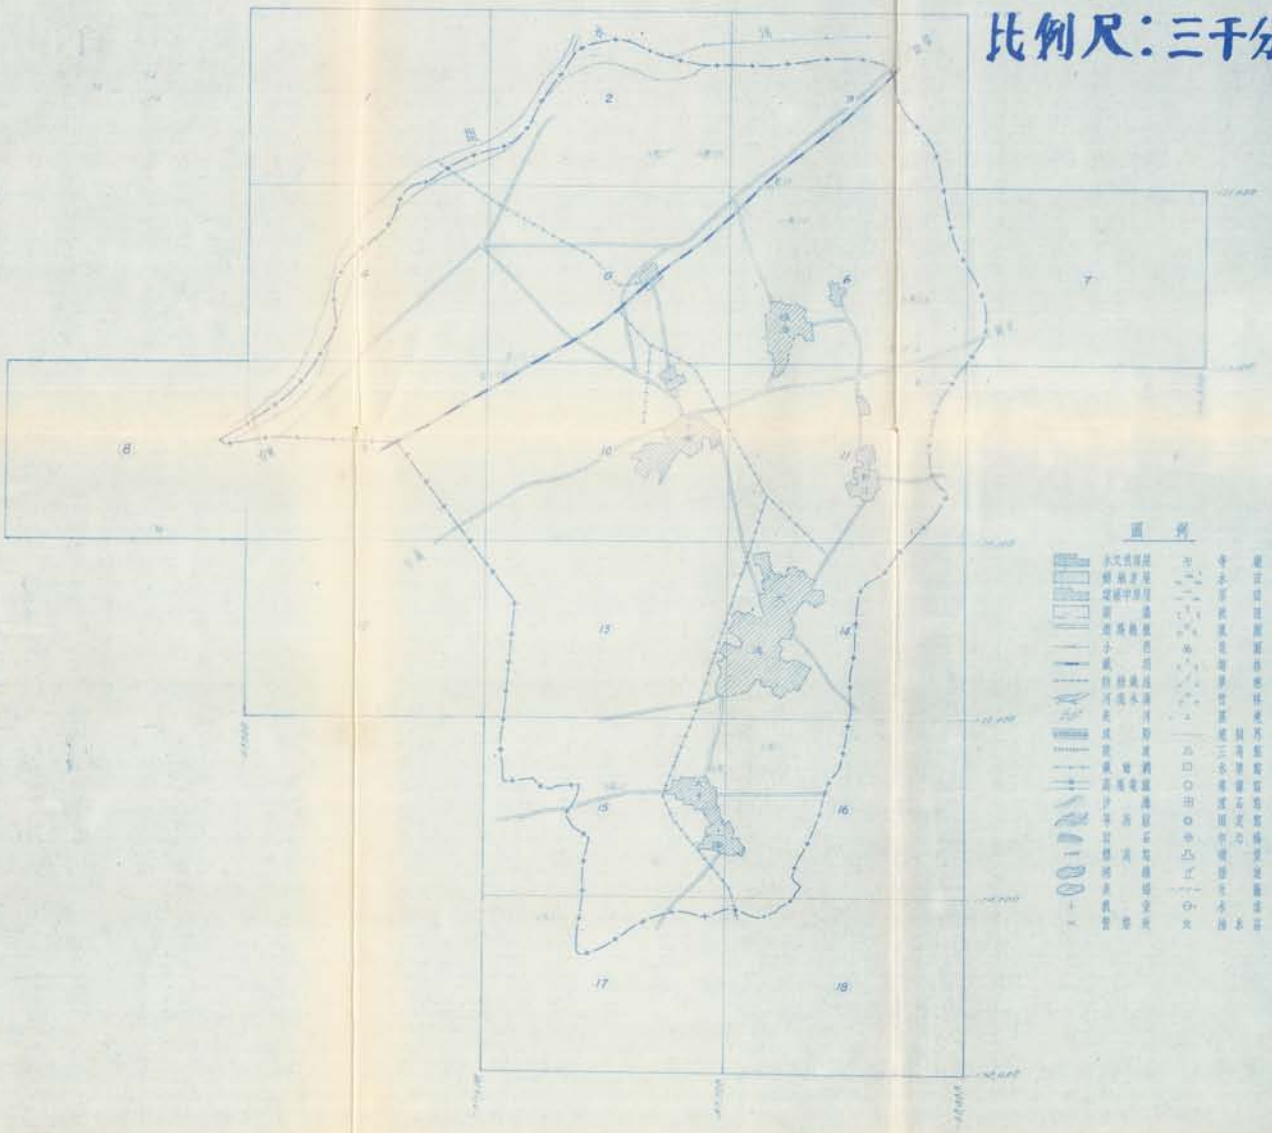

圖 例

變更圖例
看18頁

☐	住宅區	▬	高速公路
商	商業區	╬	道路
工	工業區	廣	廣場
文	學校	停	停車場
市	市場	站	車站用地
機	機關	▨	運輸中心
公	公園	✚	行人專用道
兒	兒童遊樂場	┅	人行步道
🟩	綠地	▬	鐵路用地
變	變電所	┼	計畫範圍
墓	墓地		
☐	農業區		
存	保存區		
▨	旅館區		

附註：1. 計畫道路未註明寬度者均為8公尺.
2. 人行步道寬度為4公尺.
3. 計畫道路交叉處截角長度，應以省政府頒佈標準為準.

[illegible]

中華民國63年12月製繪

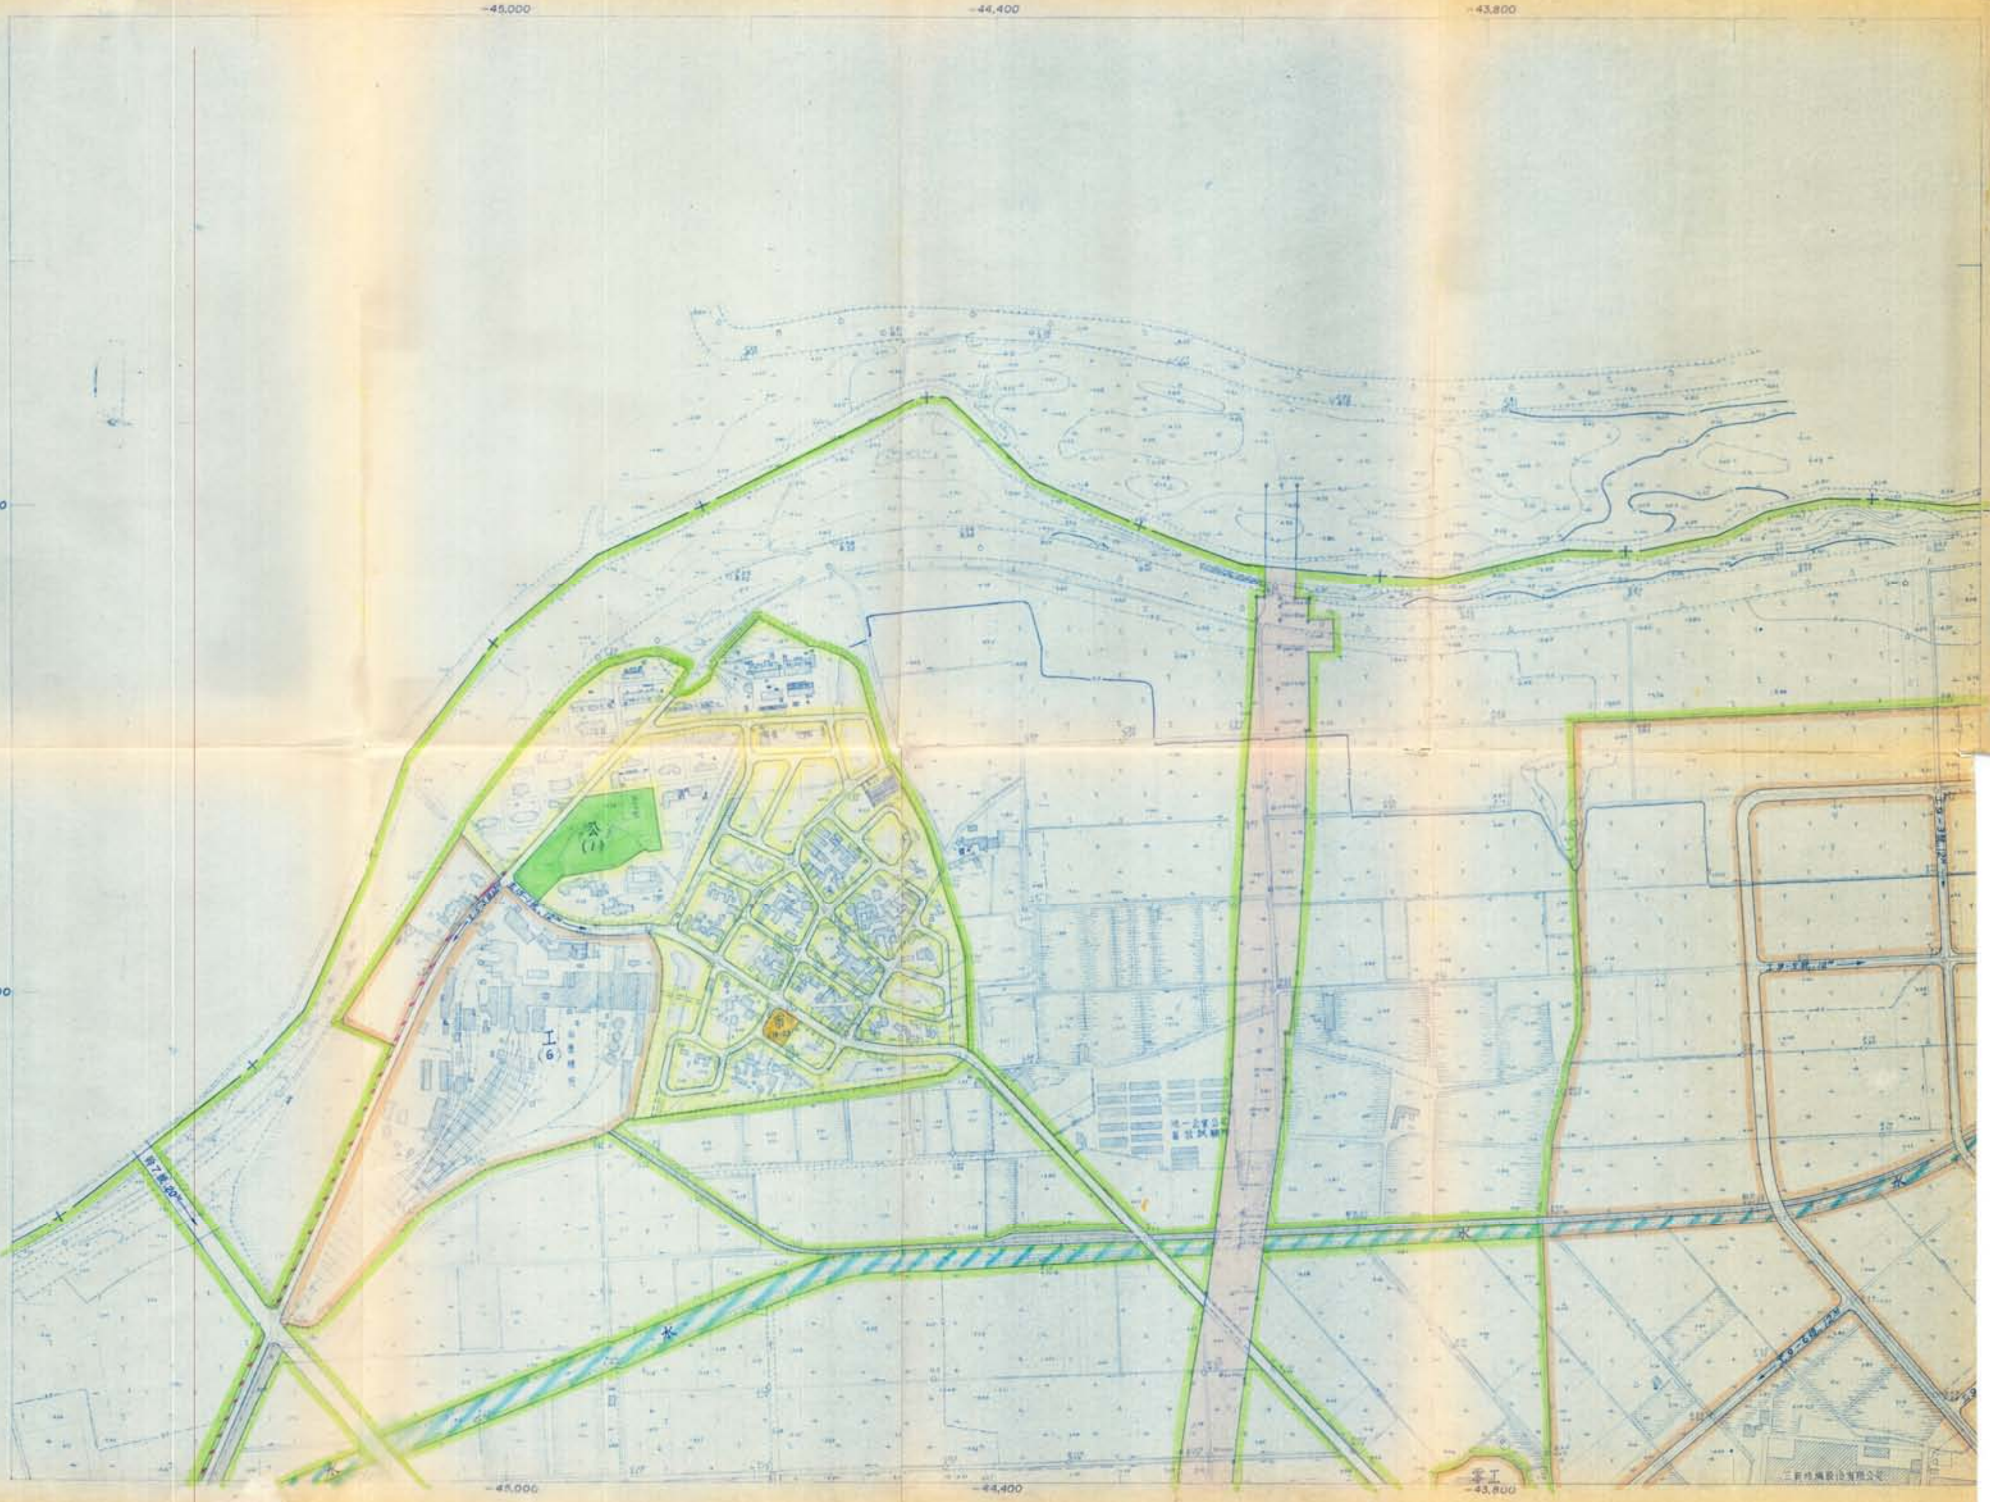
-45,000
-44,400
-43,800
-120,300
-120,900
工(6)
水

座標：採用台灣省 [illegible]

標高：採用台灣省一等 [illegible]

中華民國 [illegible]

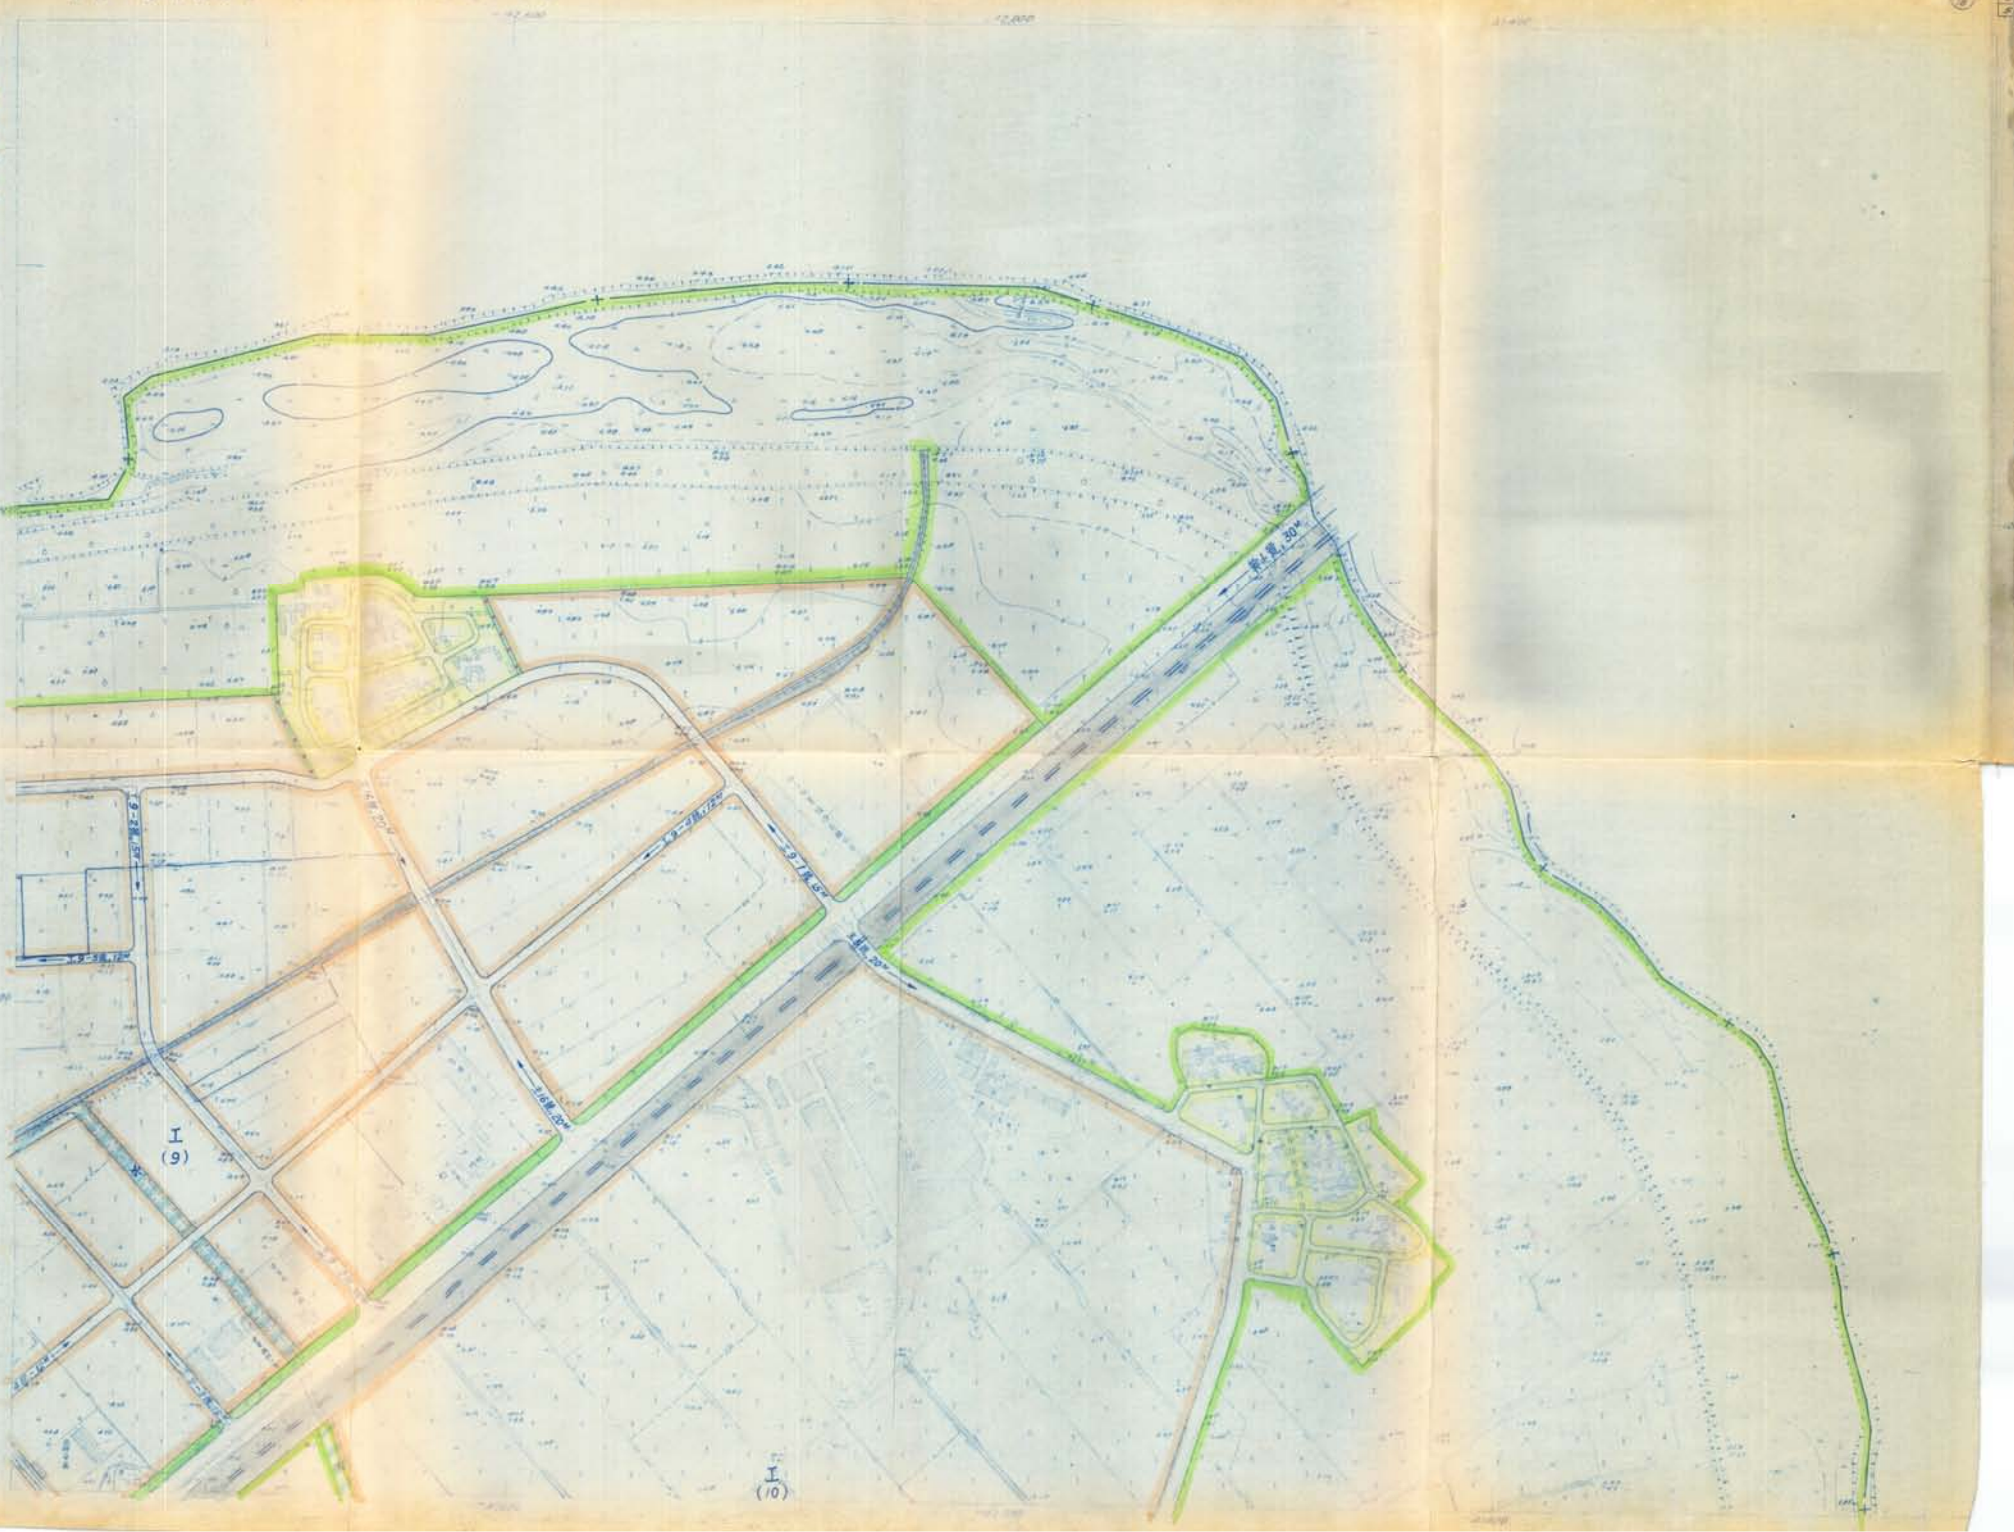
幹4號 30M
9-8號 12M
9-7號 15M
20M
9-2號 15M
9-16號 20M
工
(9)
工
(10)

座標：採用台[illegible]地[illegible]三角[illegible]系統為基準

標高：採用[illegible]

中華民國 63 年 12 月 [illegible]

中華民國[illegible]年12月[illegible]

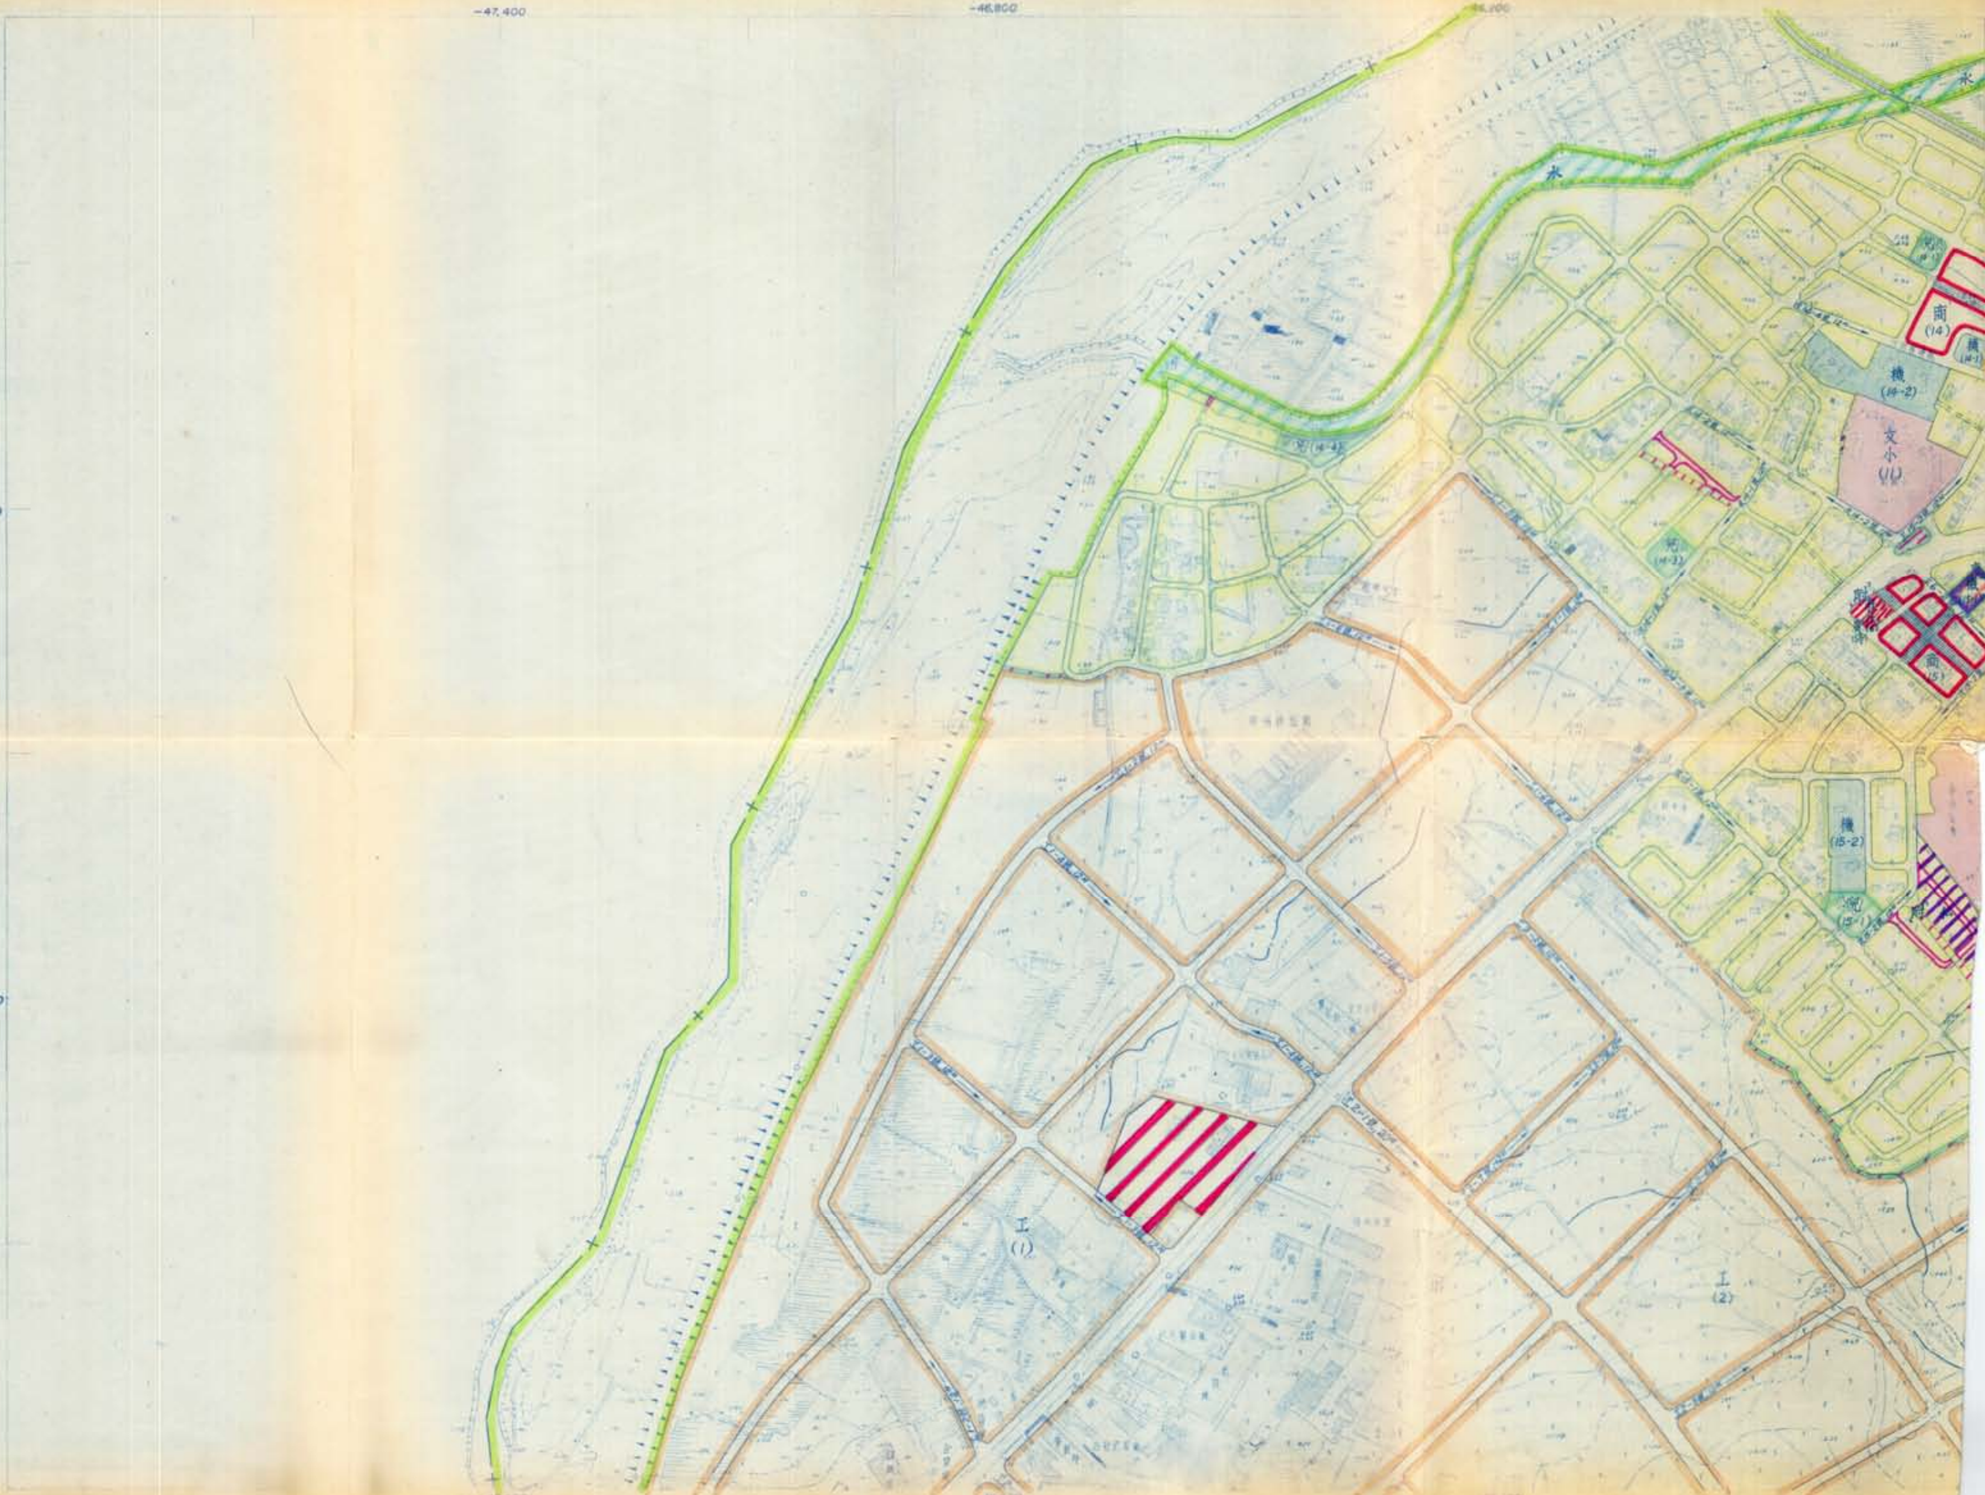
-47,400
-46,800
-46,200
122,100
-122,700
水
商
(14)
機
(14-1)
機
(14-2)
文小
(11)
兒(14-4)
兒
(14-3)
機
(15-2)
兒
(15-1)
工
(1)
工
(2)

中華民國61年12月測繪
中華民國64年12月編繪

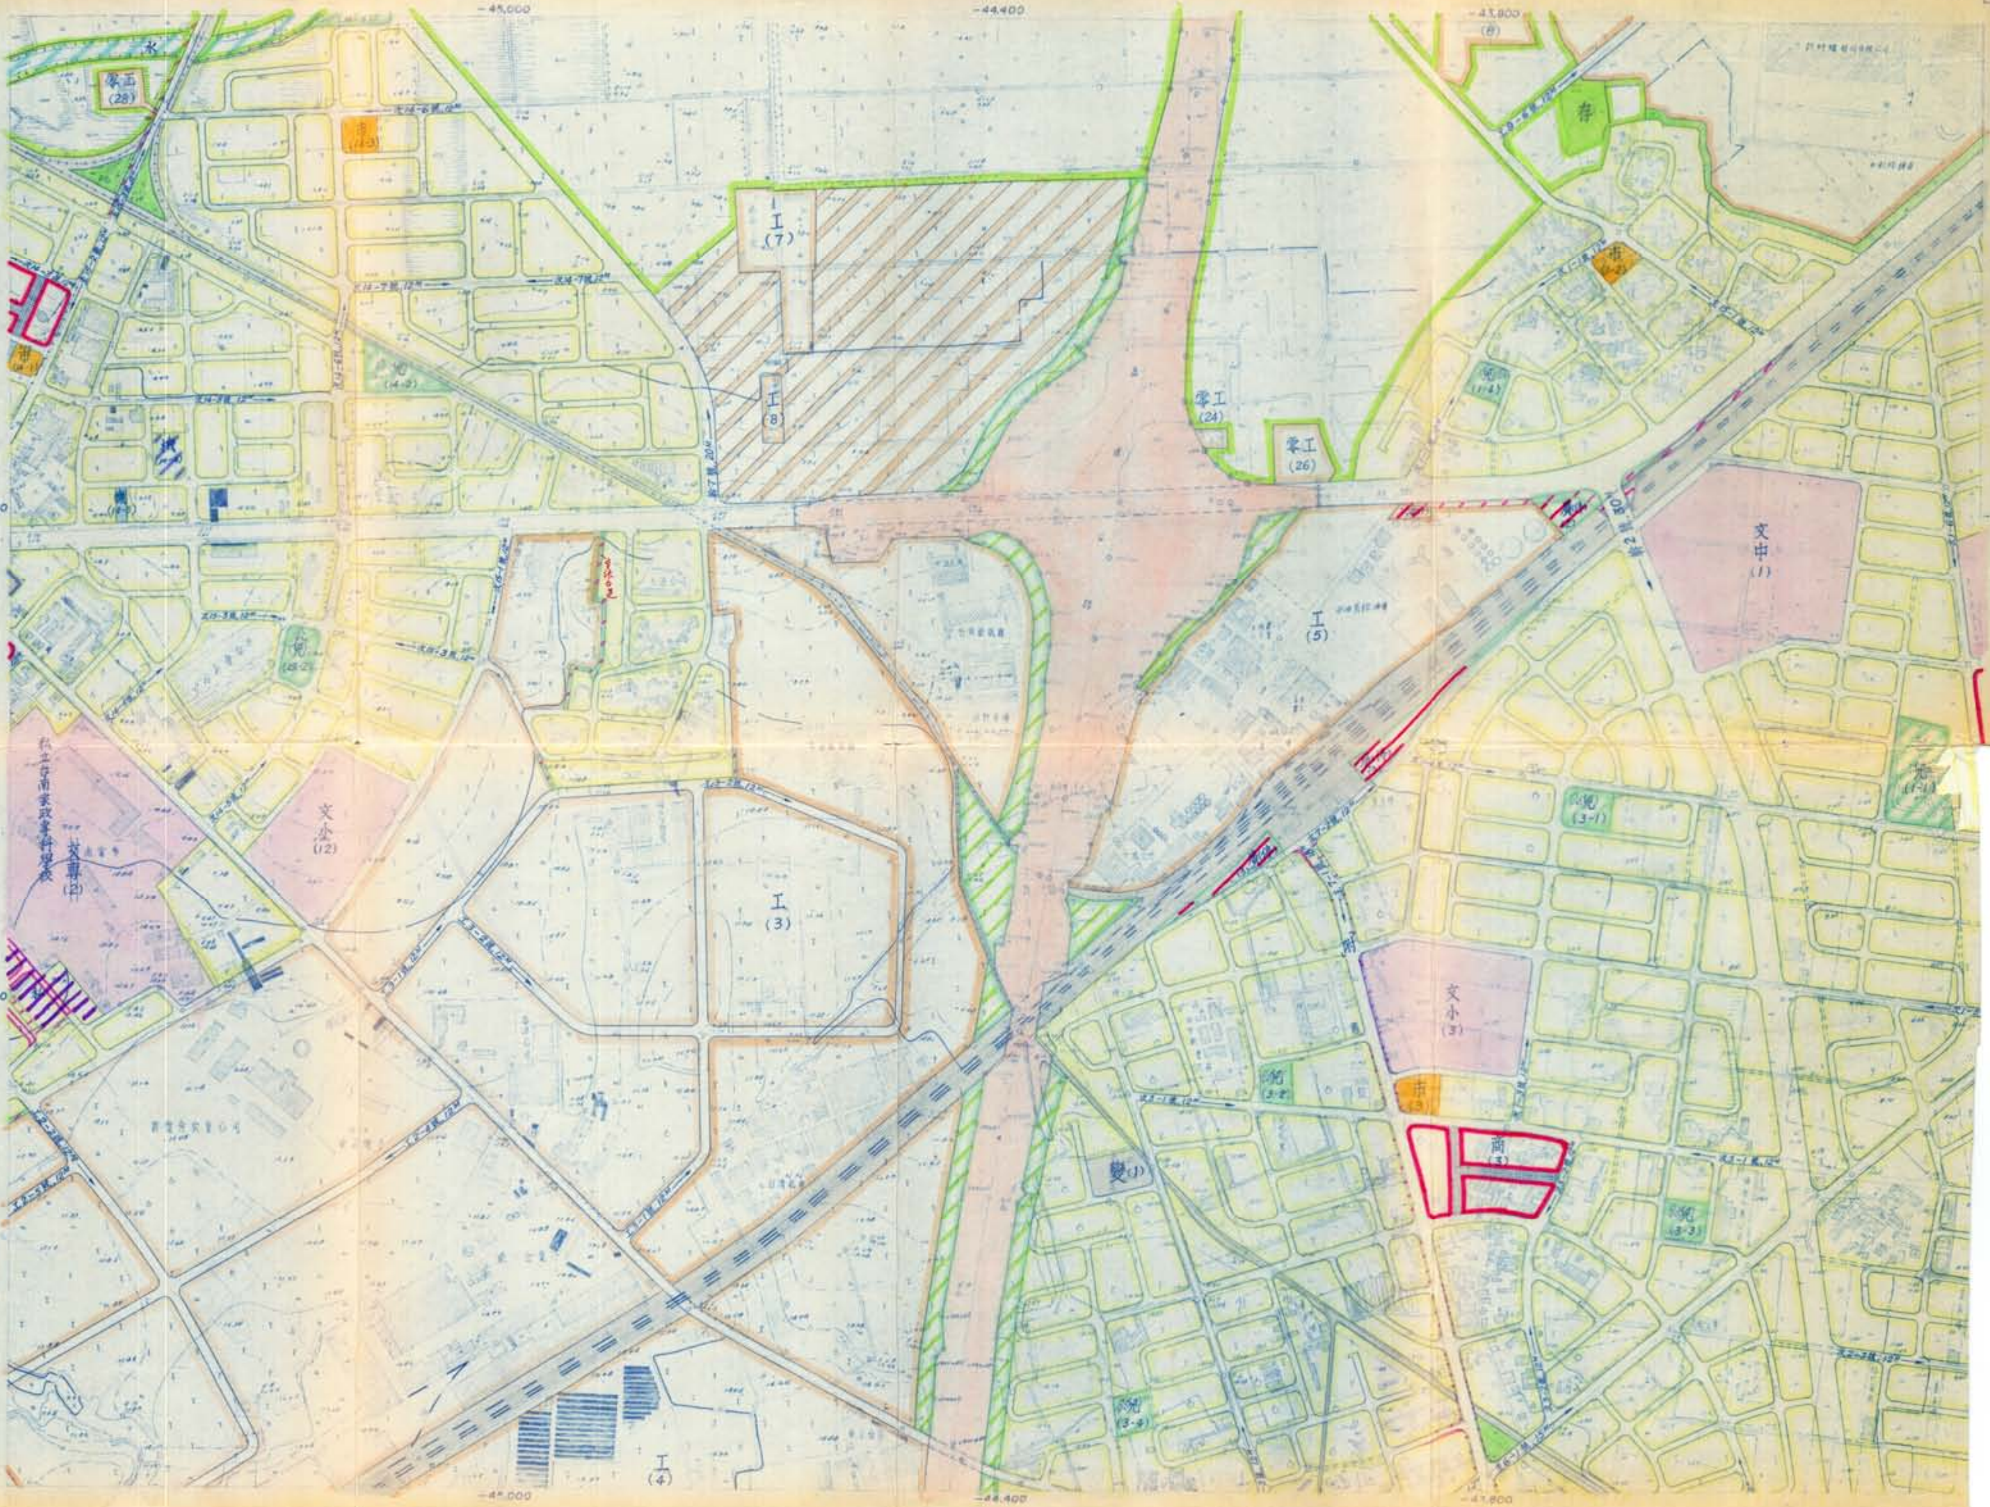
-45,000
-44,400
-43,800
-122,100
-122,700
水
零工 (28)
市
工 (7)
工 (8)
零工 (24)
零工 (26)
市
兒 (1-4)
文中 (1)
工 (5)
兒 (4-2)
私立台南家政專科學校
文專 (2)
文小 (12)
工 (3)
兒 (3-1)
文小 (3)
市 (3)
兒 (3-2)
商 (3)
變 (1)
兒 (3-3)
兒 (3-4)
工 (4)

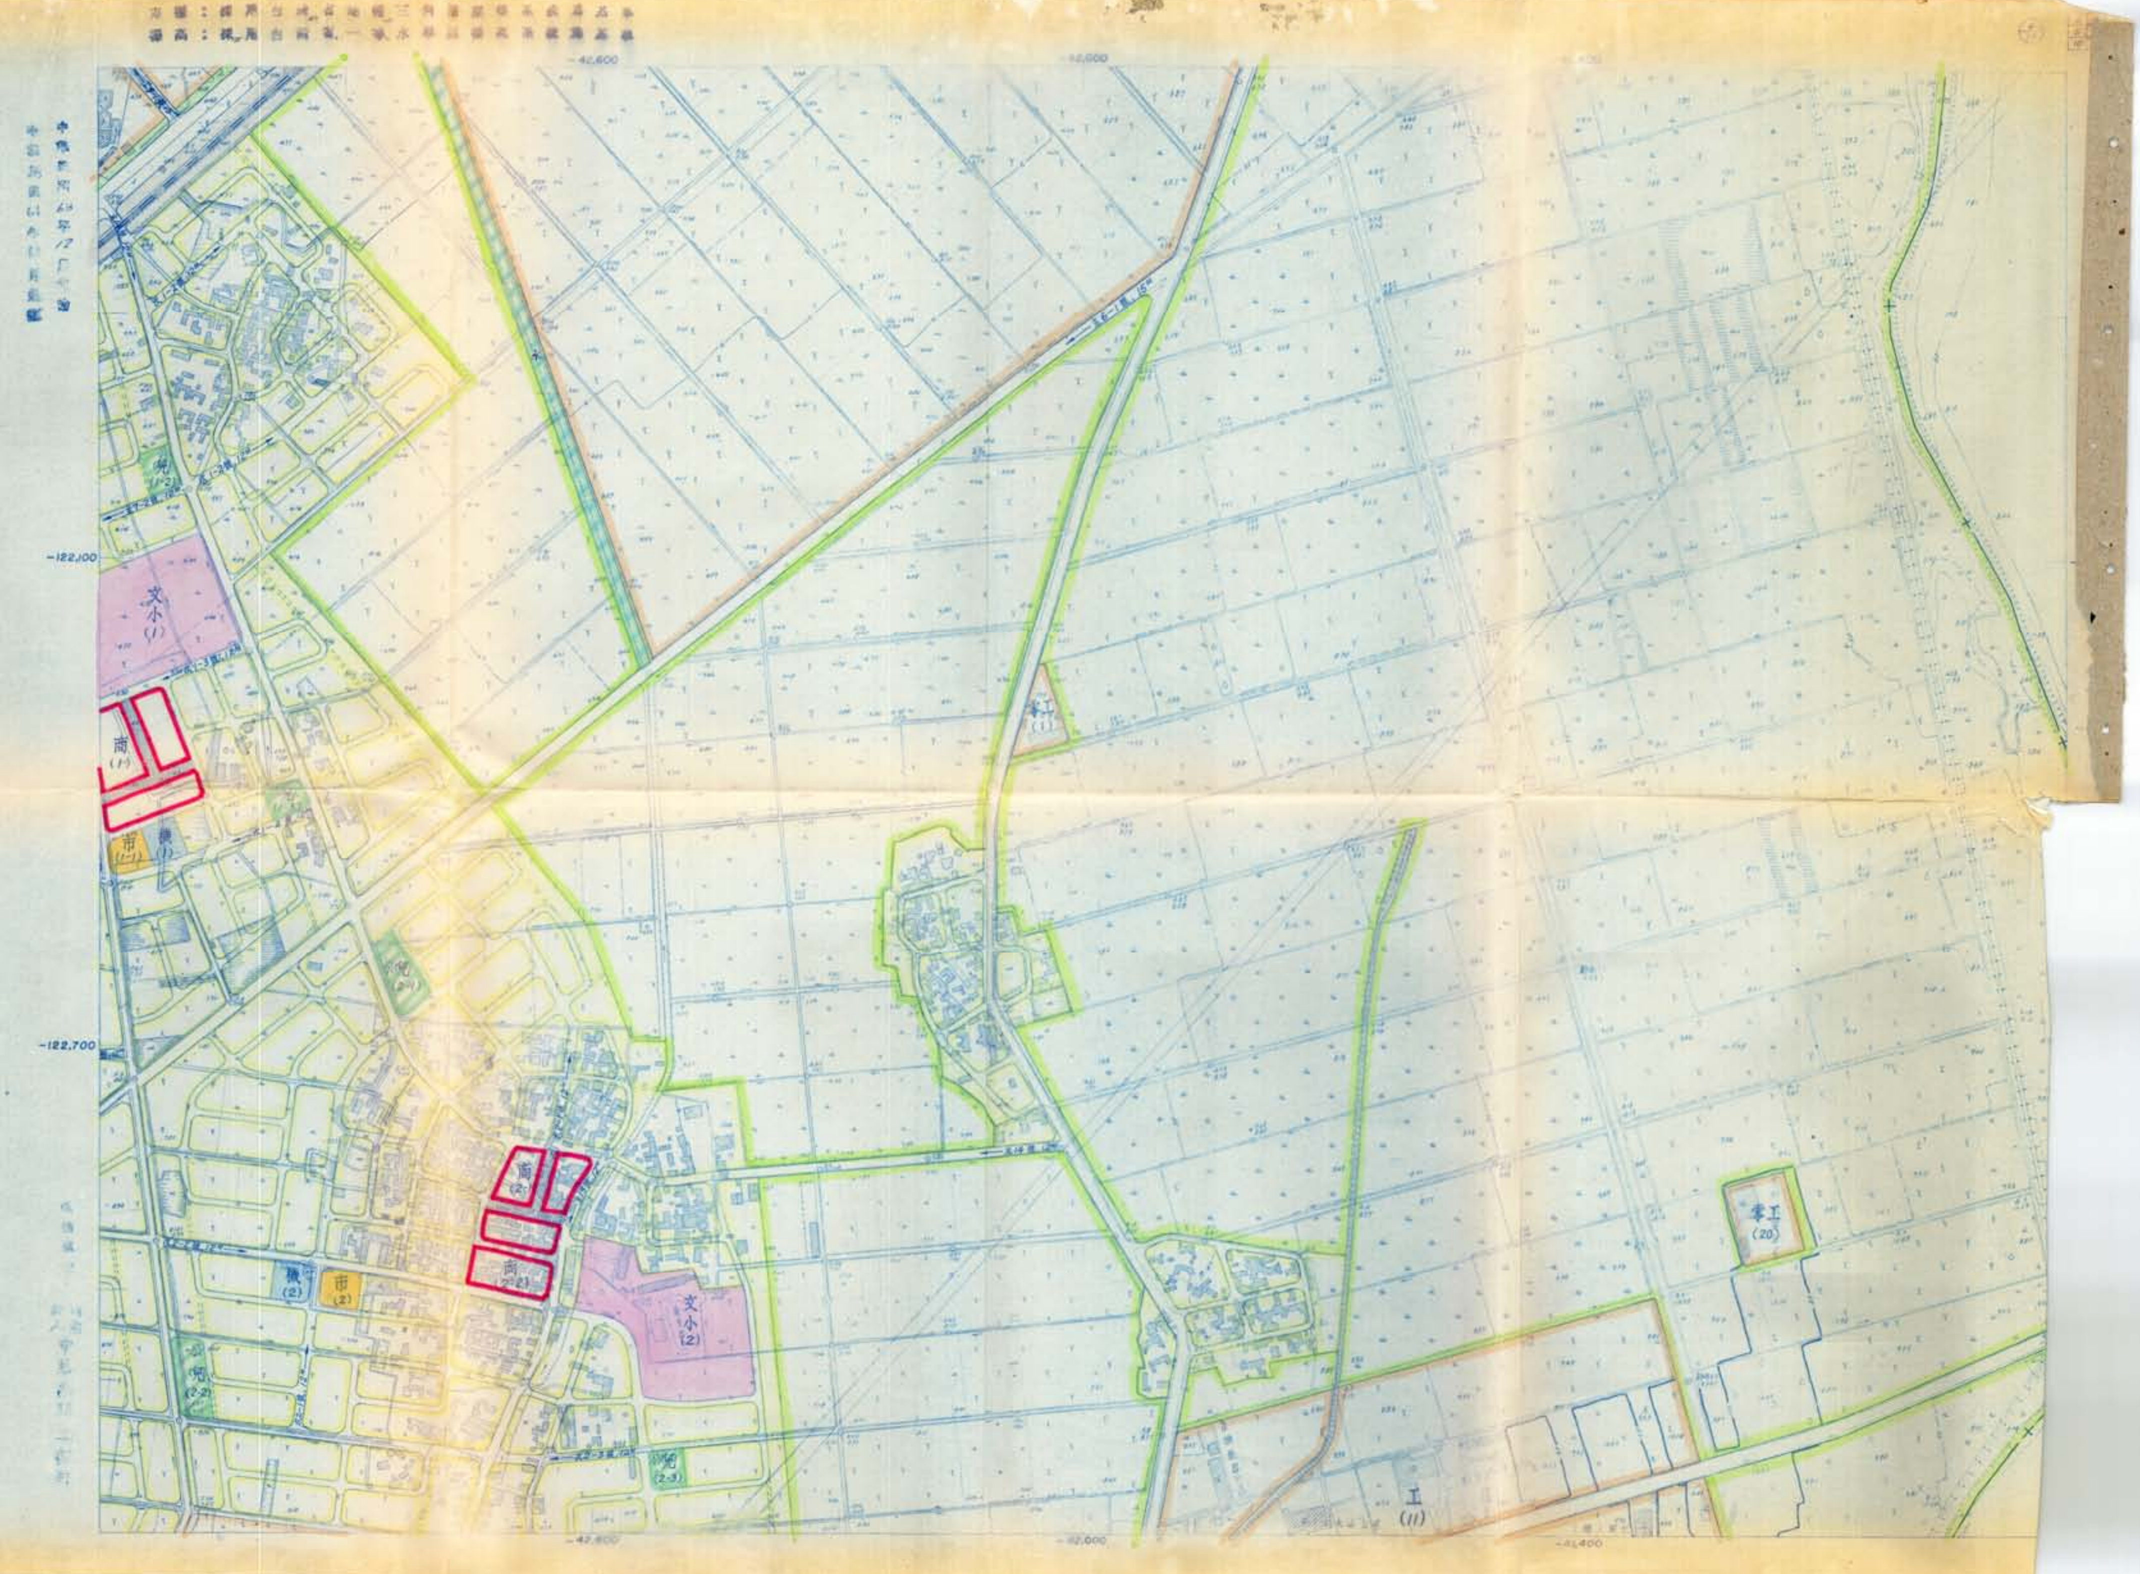
-42,600
-42,000
-41,400
-122,100
-122,700
文小
(1)
商
(1)
市
(1-1)
機
(1)
準工
(1)
商
(2)
商
(2-2)
市
(2)
機
(2)
文小
(2)
兒
(2-2)
兒
(2-3)
準工
(20)
工
(11)

座標：採用台灣省地籍[illegible]

標高：採用台灣省一等水準點標高[illegible]

中華民國63年12月製

[illegible]

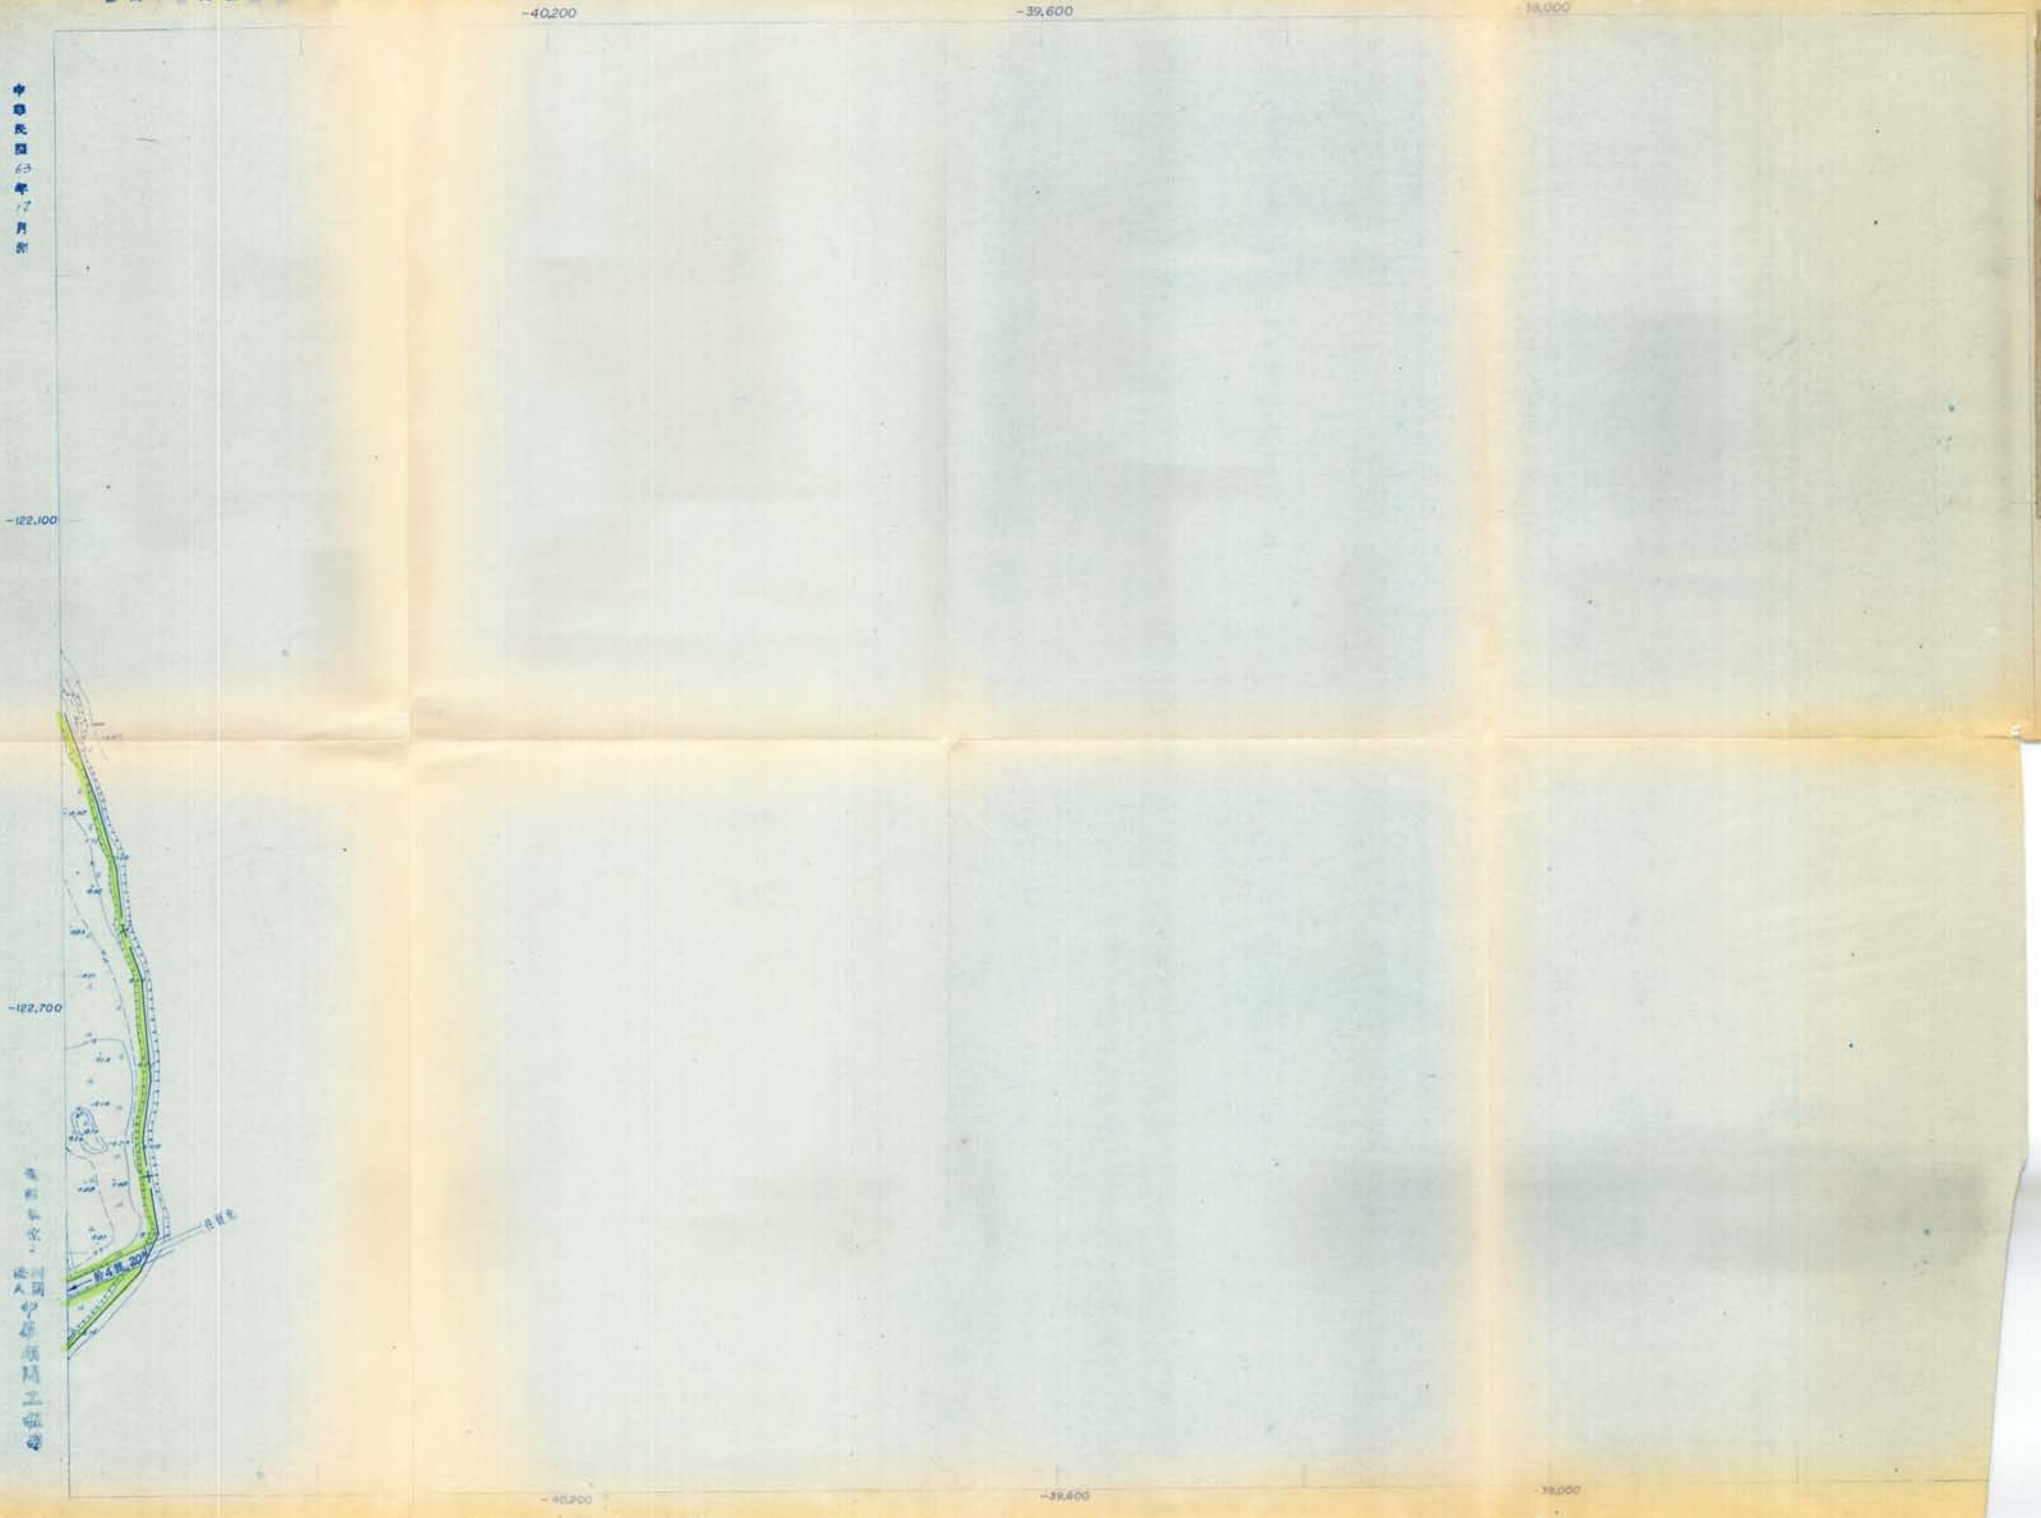

-40,200
-39,600
-39,000
-122,100
-122,700
約4號 20%

[illegible]法人中華顧問工程司

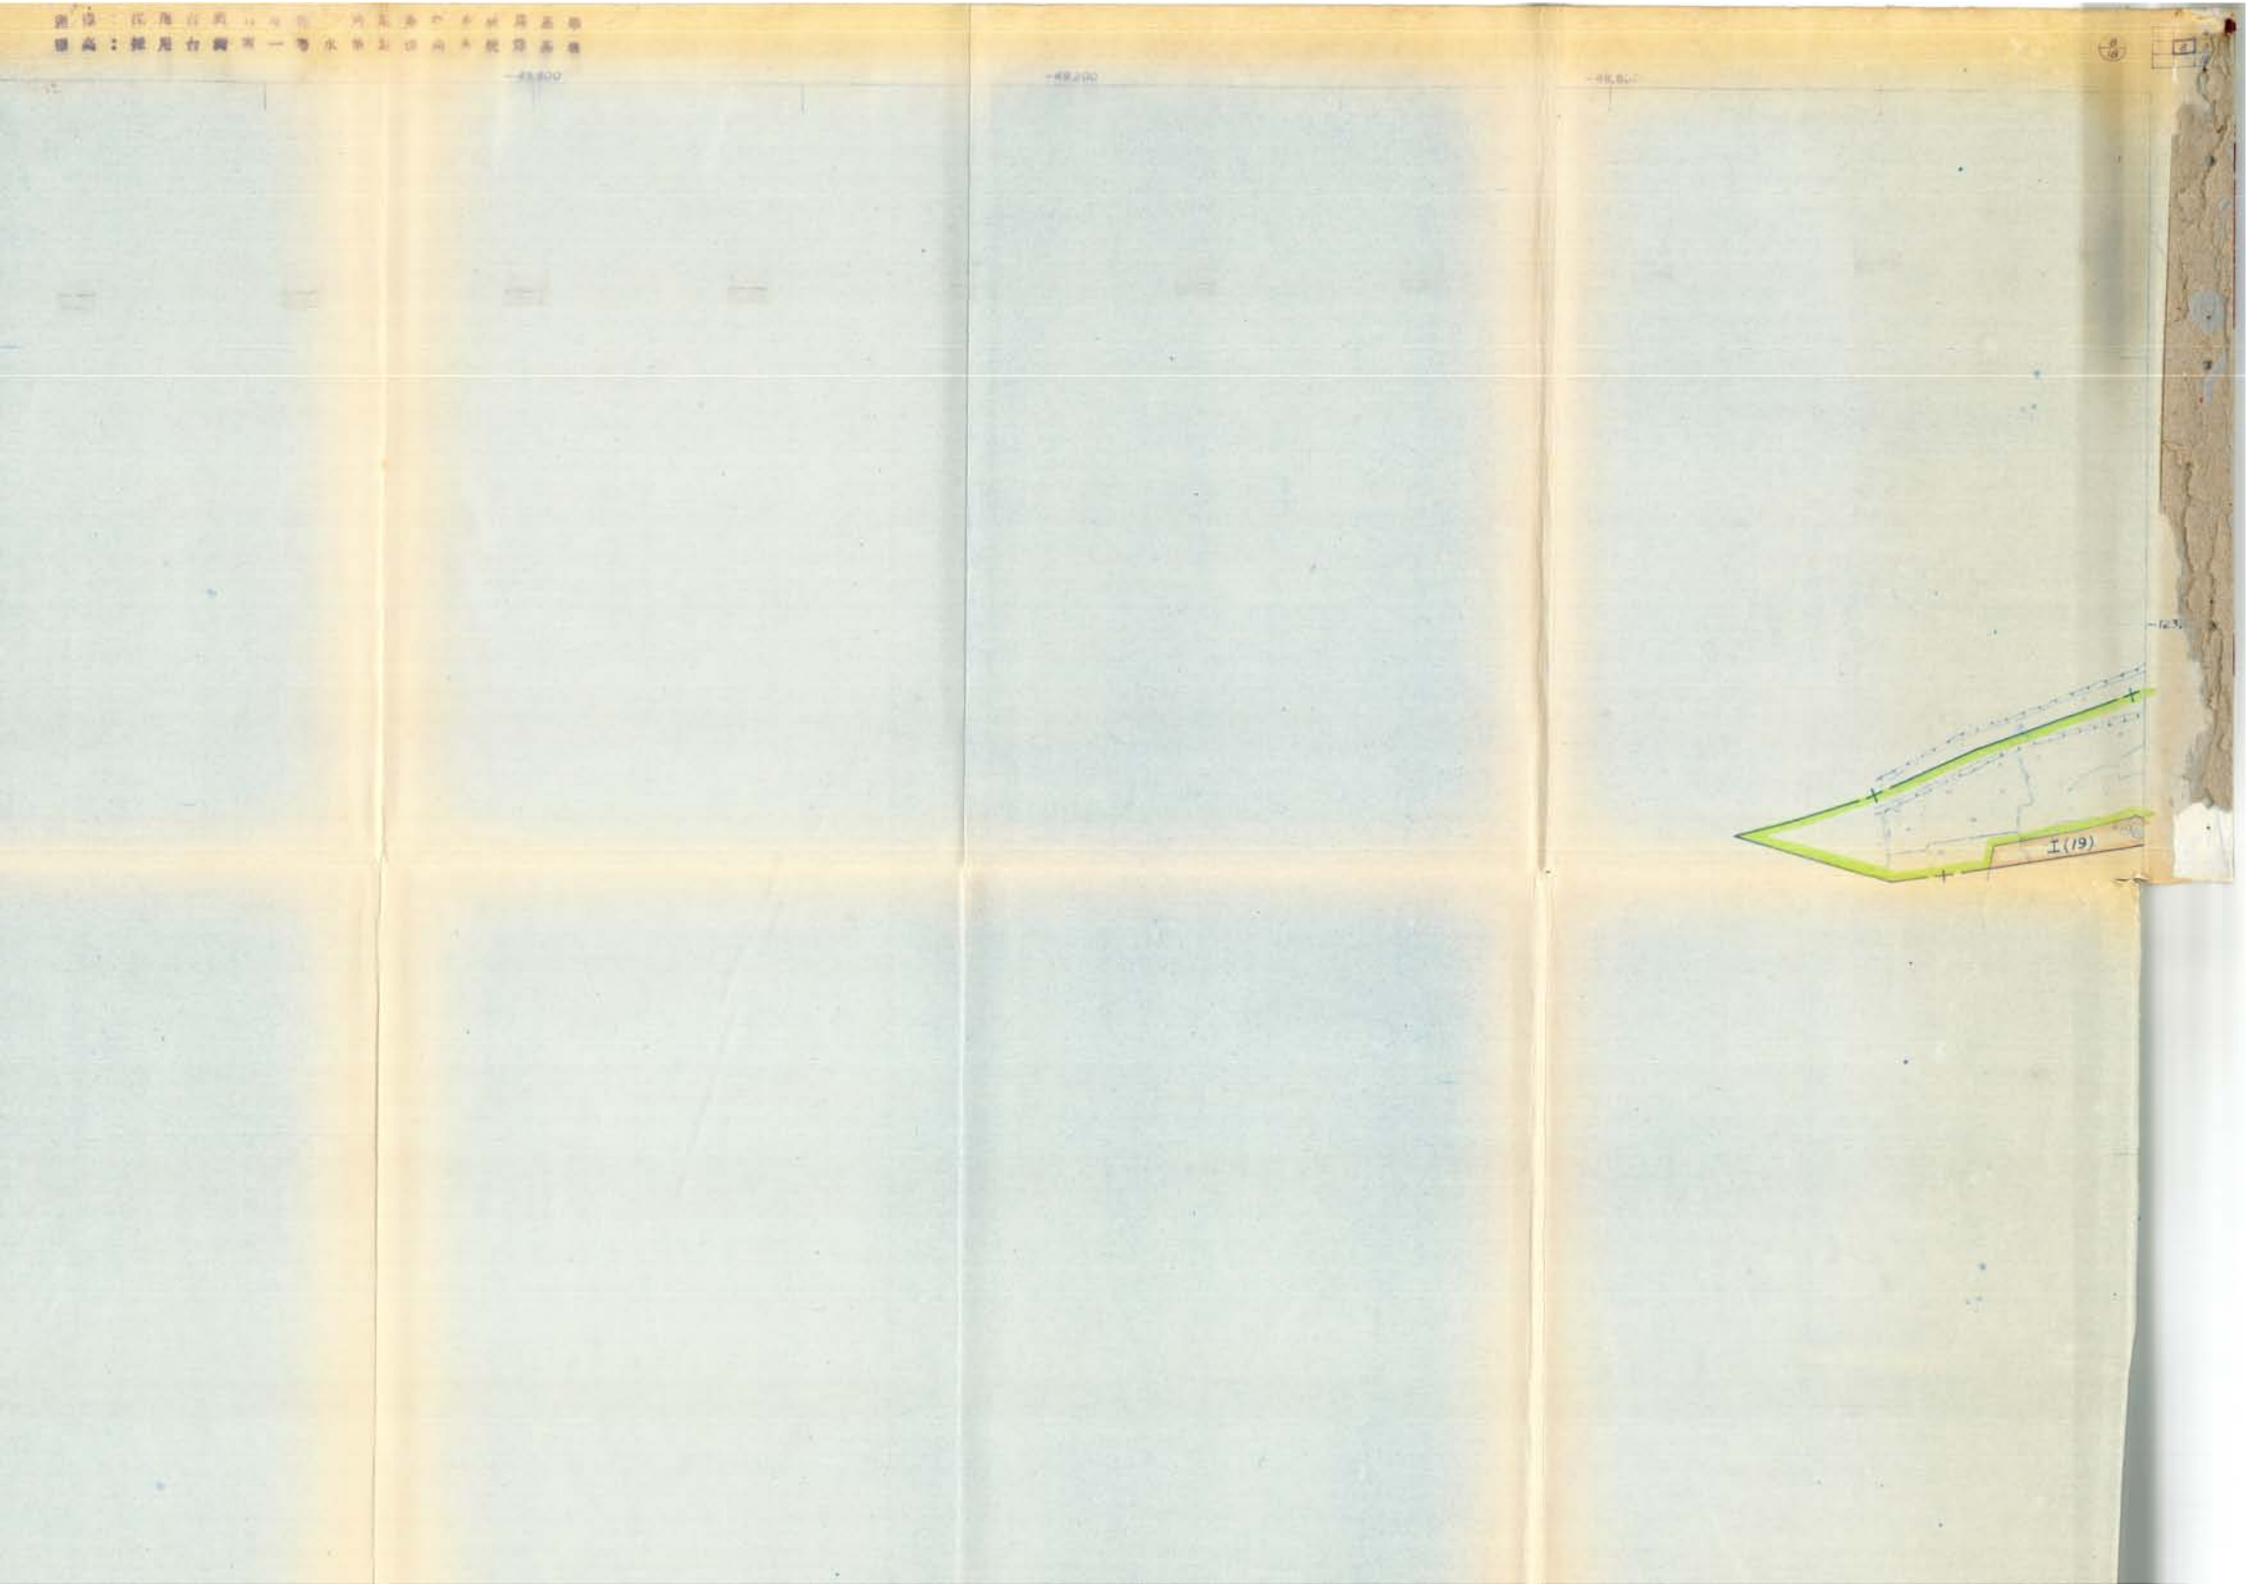
[illegible]
標高：[illegible]台灣[illegible]一號水準點[illegible]
-48,800
-49,200
-48,6[illegible]
-123[illegible]
Ⅰ(19)

平面：採用台灣省地籍二度分帶座標系統為基準
標高：採用台灣省一等水準點標高系統為基準

中華民國69年12月製作
中華民國64年12月複製

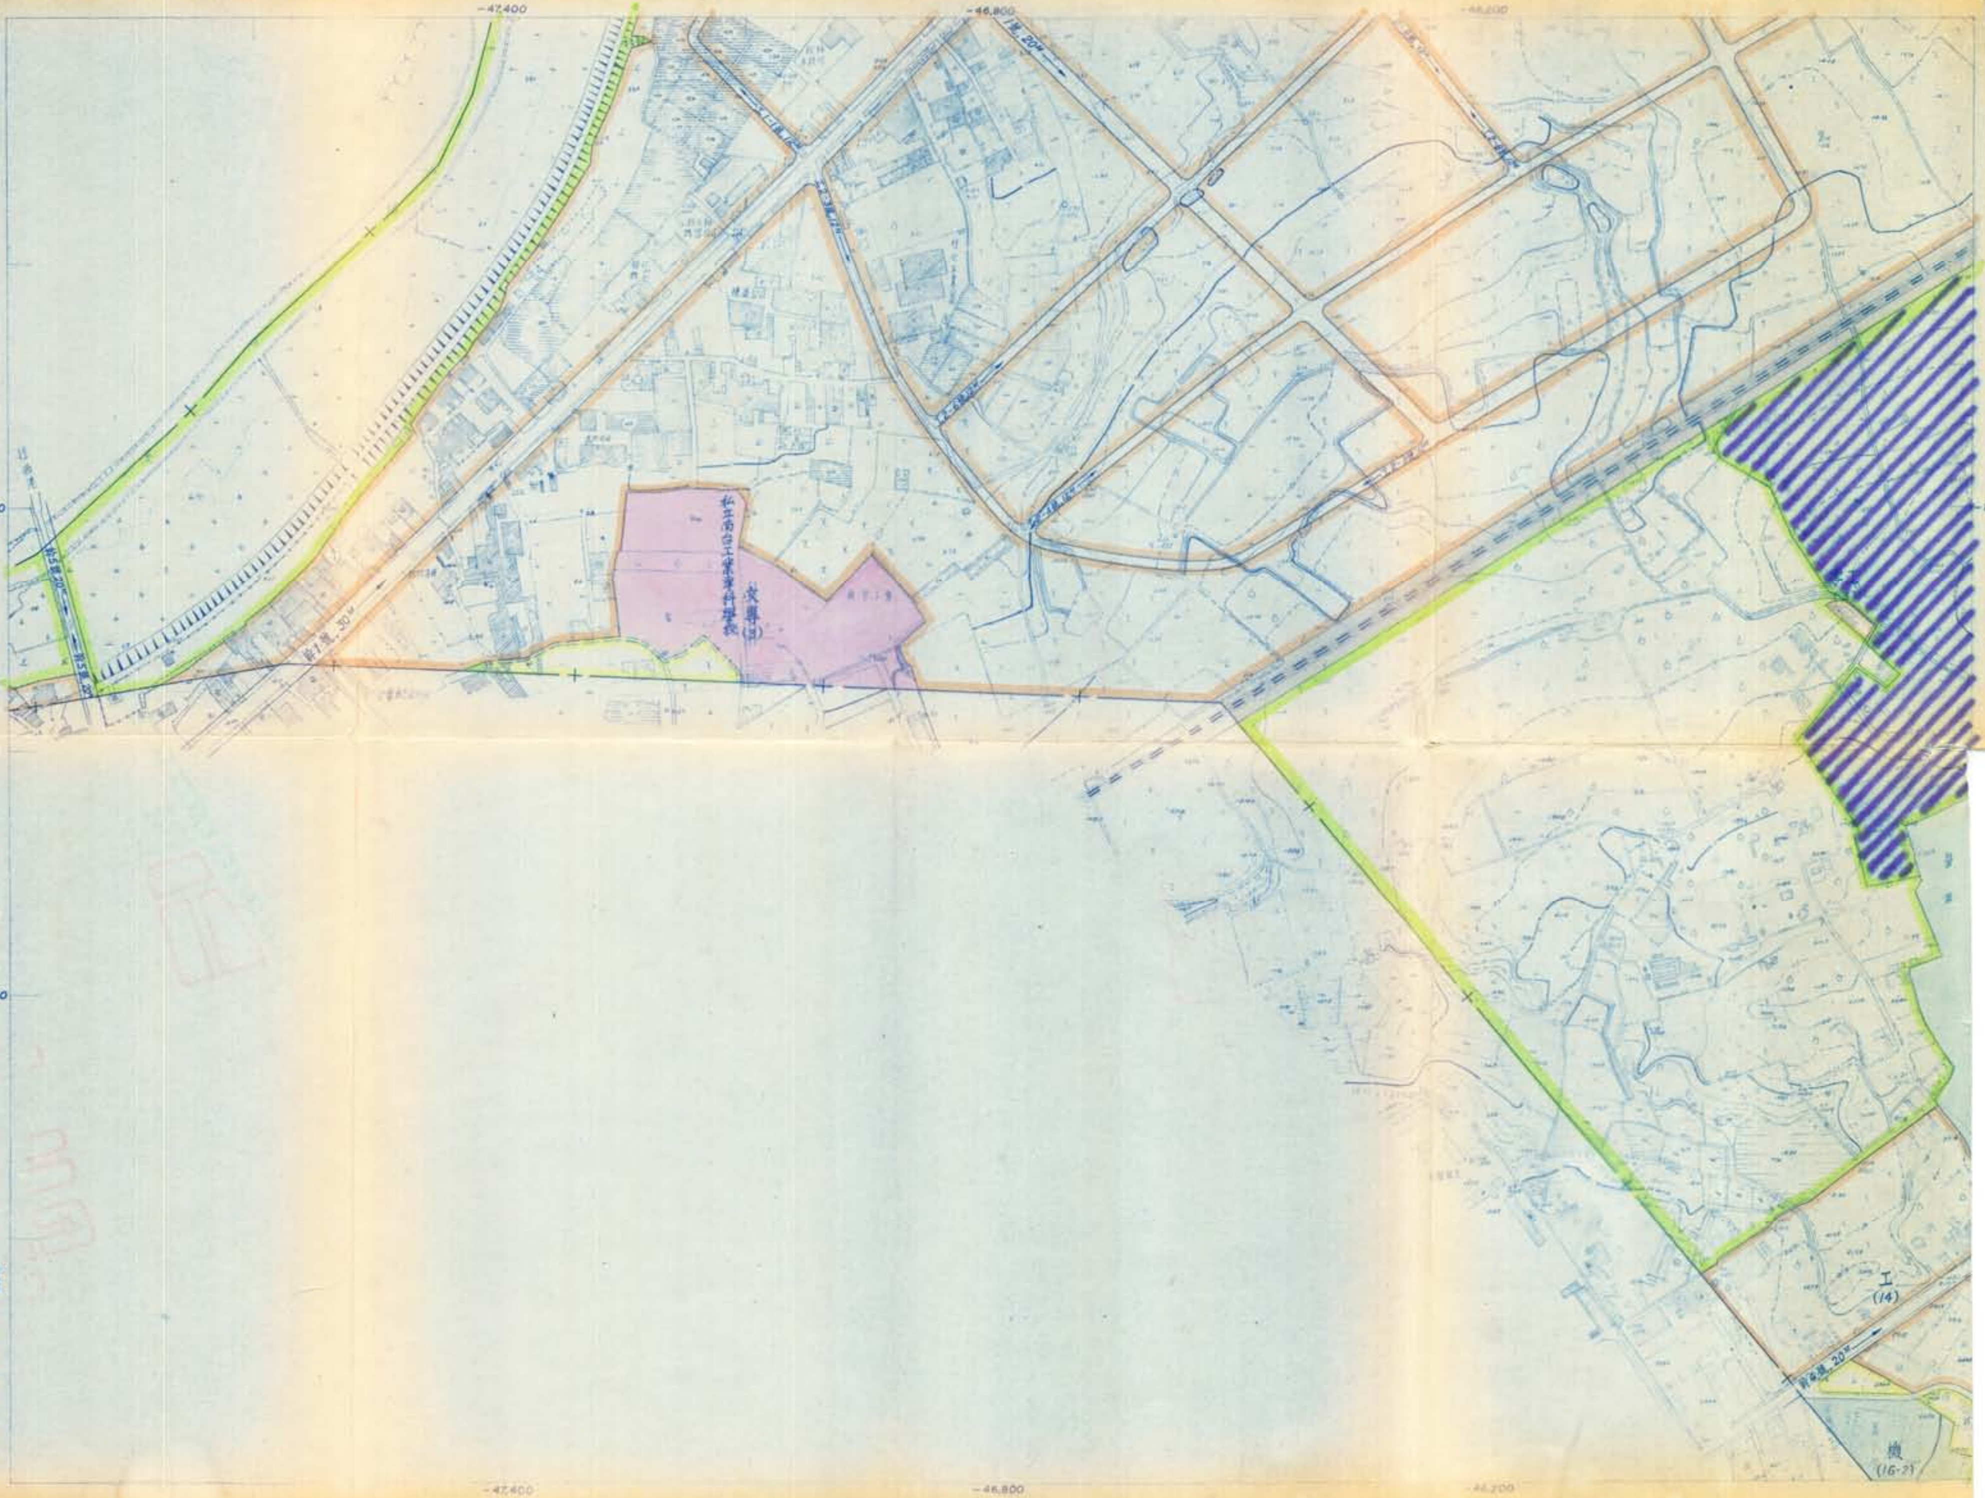
-47,400
-46,800
-46,200
-123,900
-124,500
-123,900
私立南台工業專科學校
文教專(3)
20M
30M
20M
工
(14)
機
(16-2)

執照第 號
財團法人中華顧問工程司

座標：採用台灣省[illegible]第二類[illegible]座標系

標高：採用台灣省一等水準[illegible]

中華民國63年12月製作

[illegible]

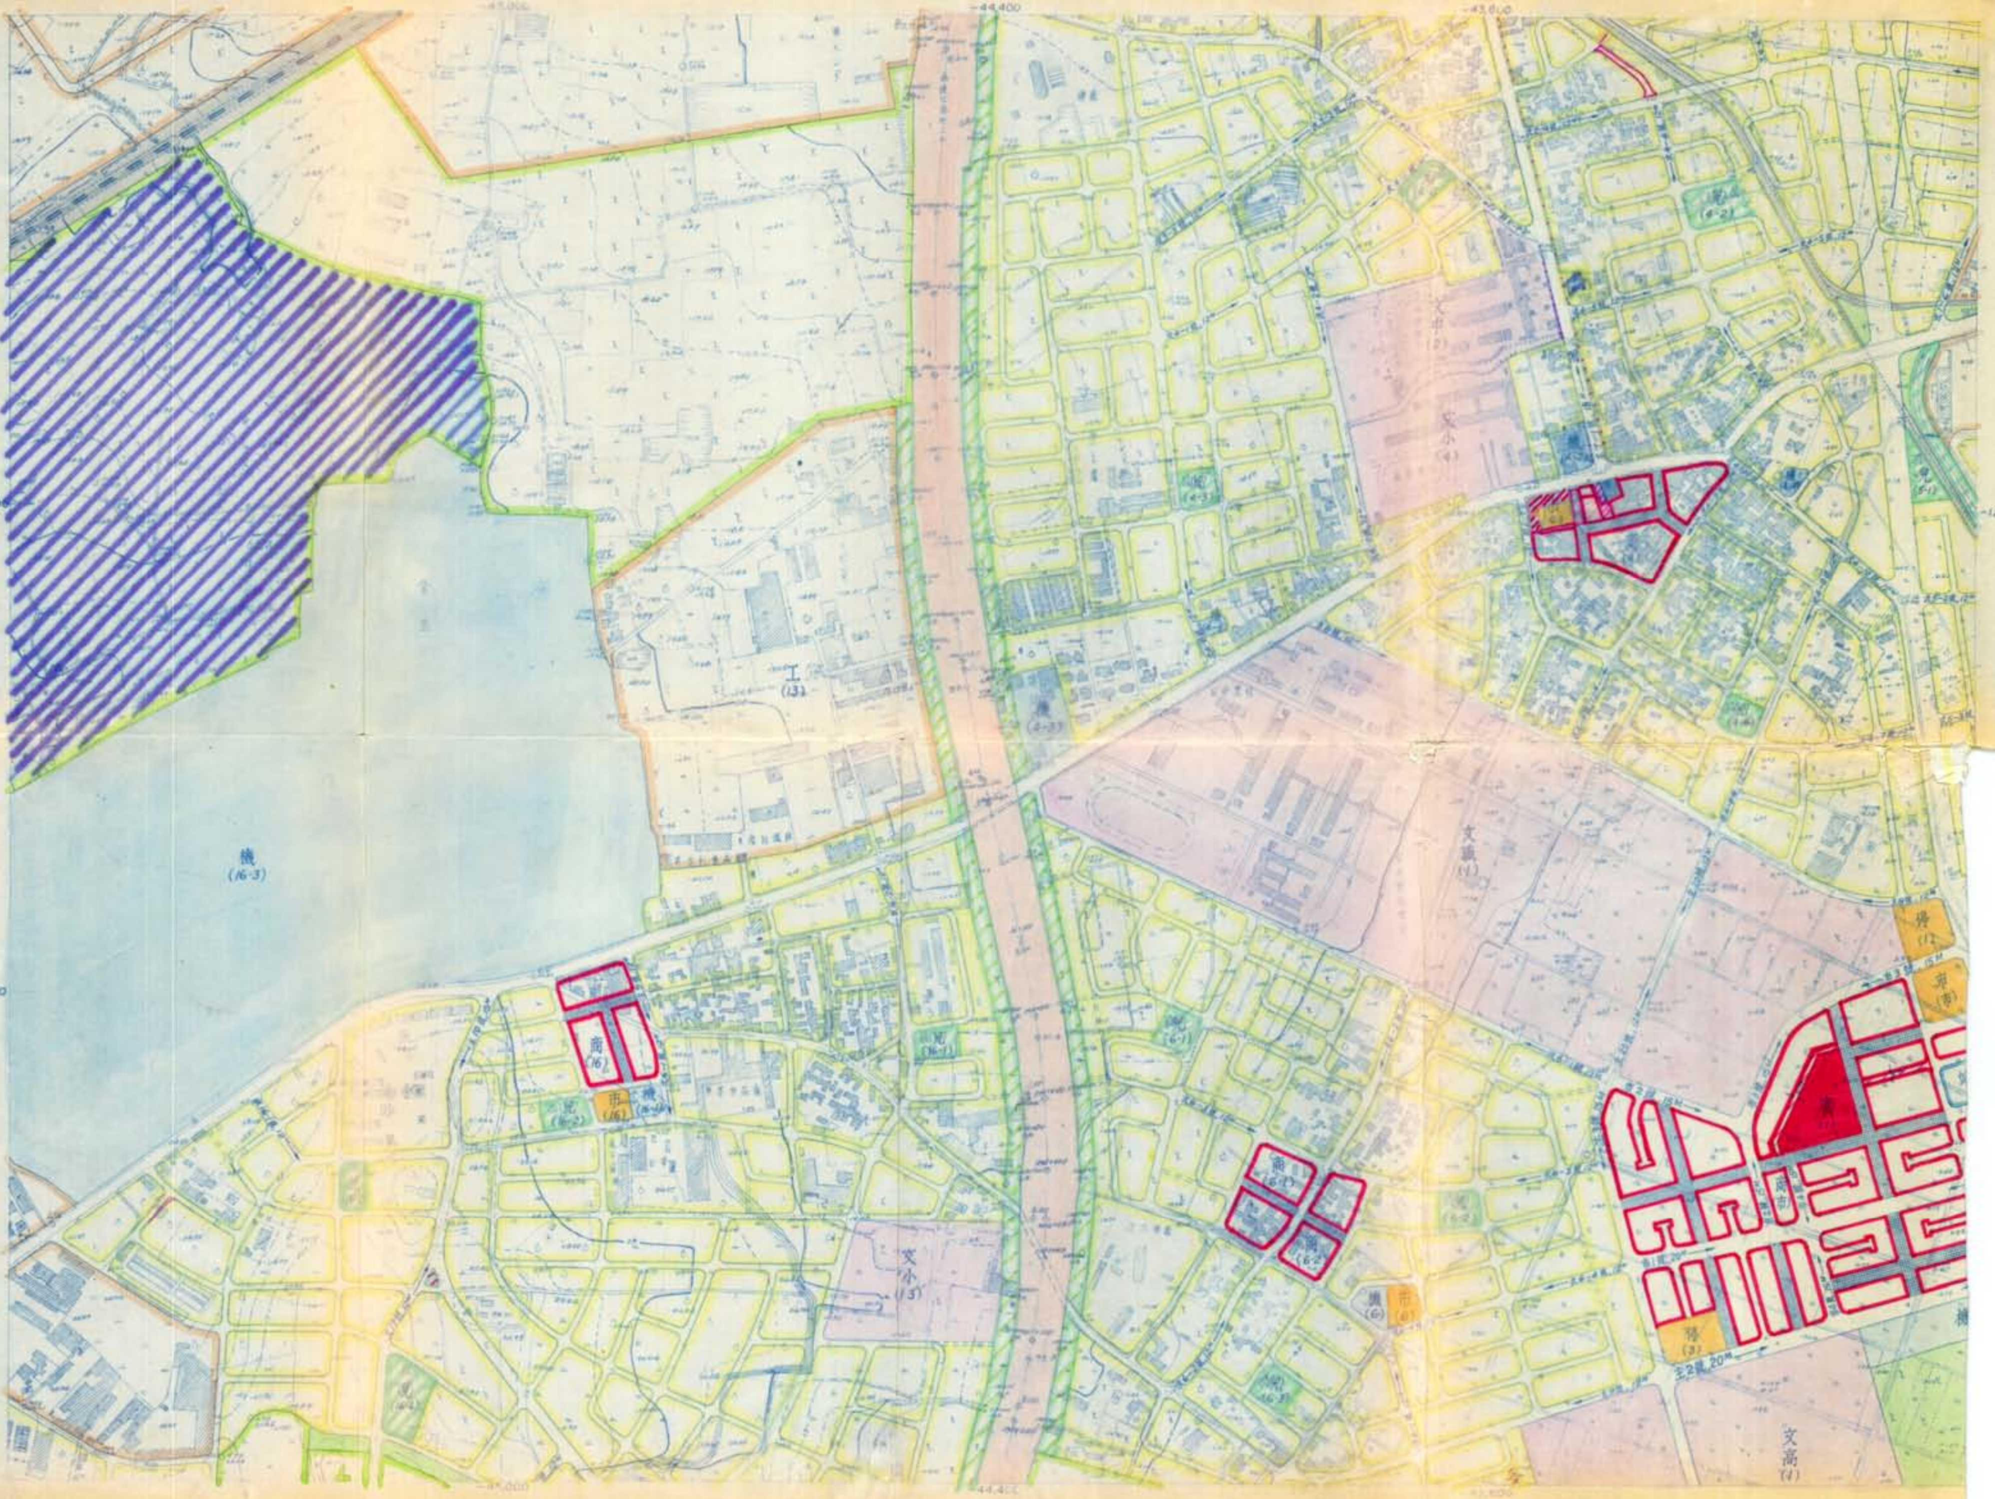

-45,000
-44,400
-43,800
-123,900
-124,500
機 (16-3)
工 (13)
文中 (2)
文小 (4)
文高 (1)
文小 (13)
文高 (1)
商 (16)
市 (6)
機 (16-4)
商 (6-1)
商 (6-2)
廣 (6)
市 (6)
停 (1)
市 (5)
停 (3)
廣 (1)
主2號 20M

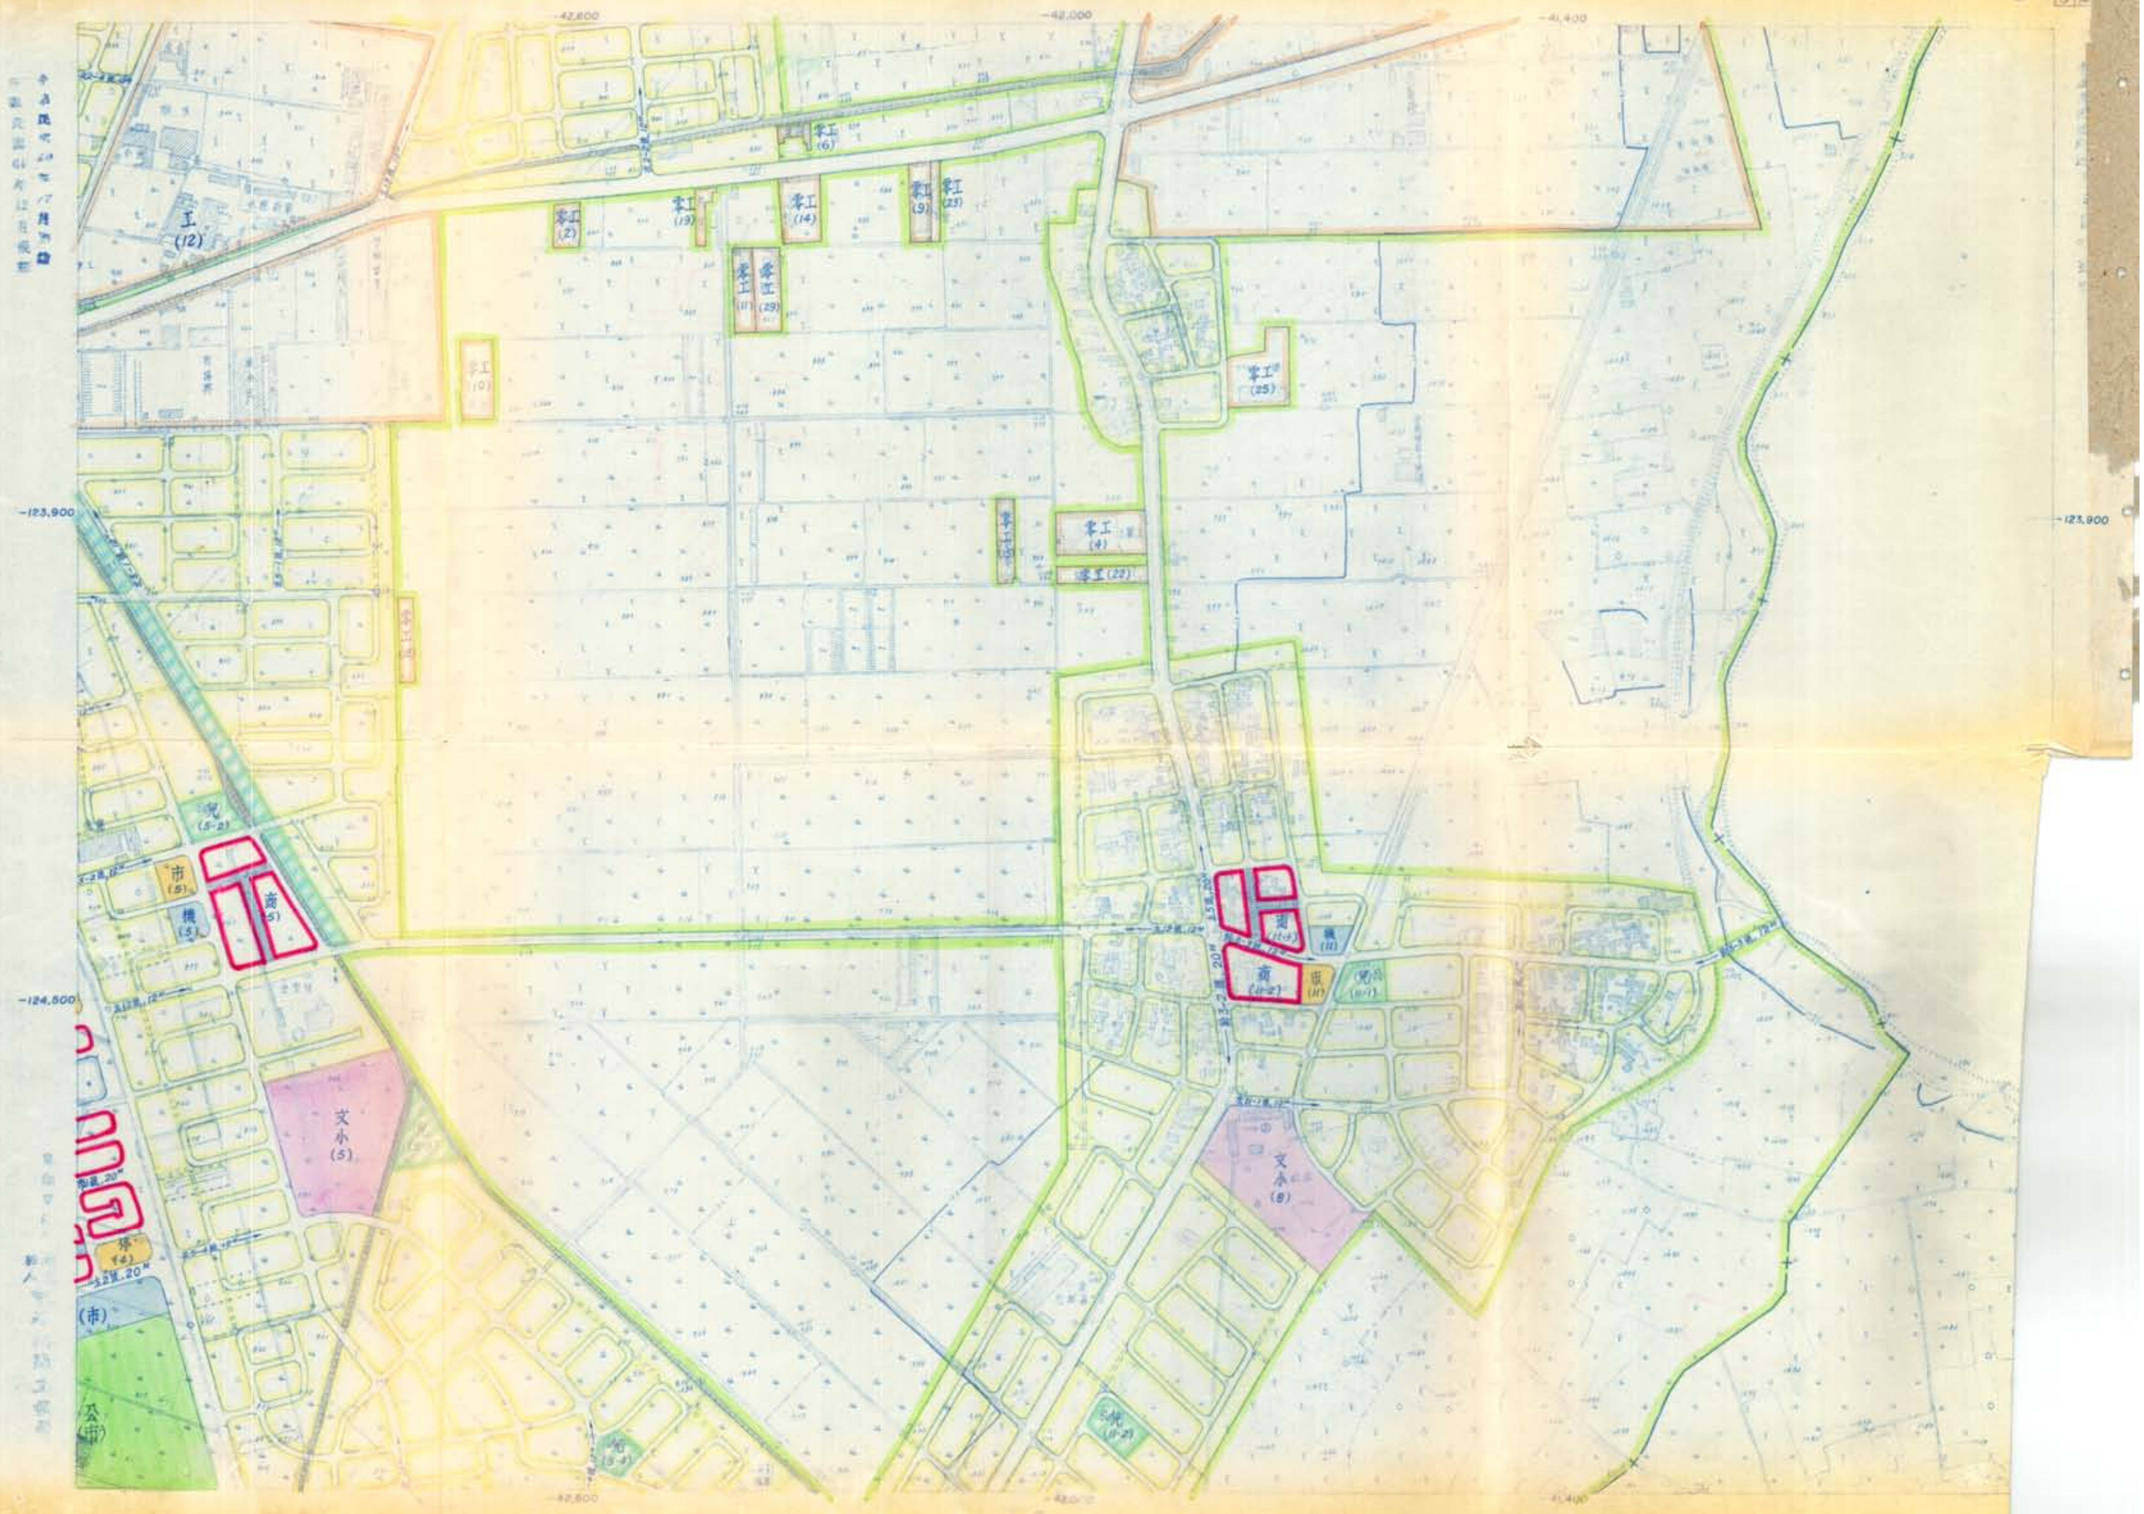
-42,800
-42,000
-41,400
-123,900
-124,500
工 (12)
零工 (6)
零工 (2)
零工 (19)
零工 (14)
零工 (9)
零工 (25)
零工 (11)
零工 (29)
零工 (10)
零工 (25)
零工 (4)
零工 (22)
兒 (5-2)
市 (5)
商 (5)
機 (5)
文小 (5)
停 (4)
(市)
公 (市)
兒 (5-4)
商 (11-1)
機 (11)
商 (11-2)
市 (11)
兒 (11-1)
文小 (8)
兒 (11-2)
42,800
42,000
41,400

座標：採用台[illegible]

標高：採用台[illegible]

中華民國[illegible]年[illegible]月修繪

中華民國[illegible]年12月測製

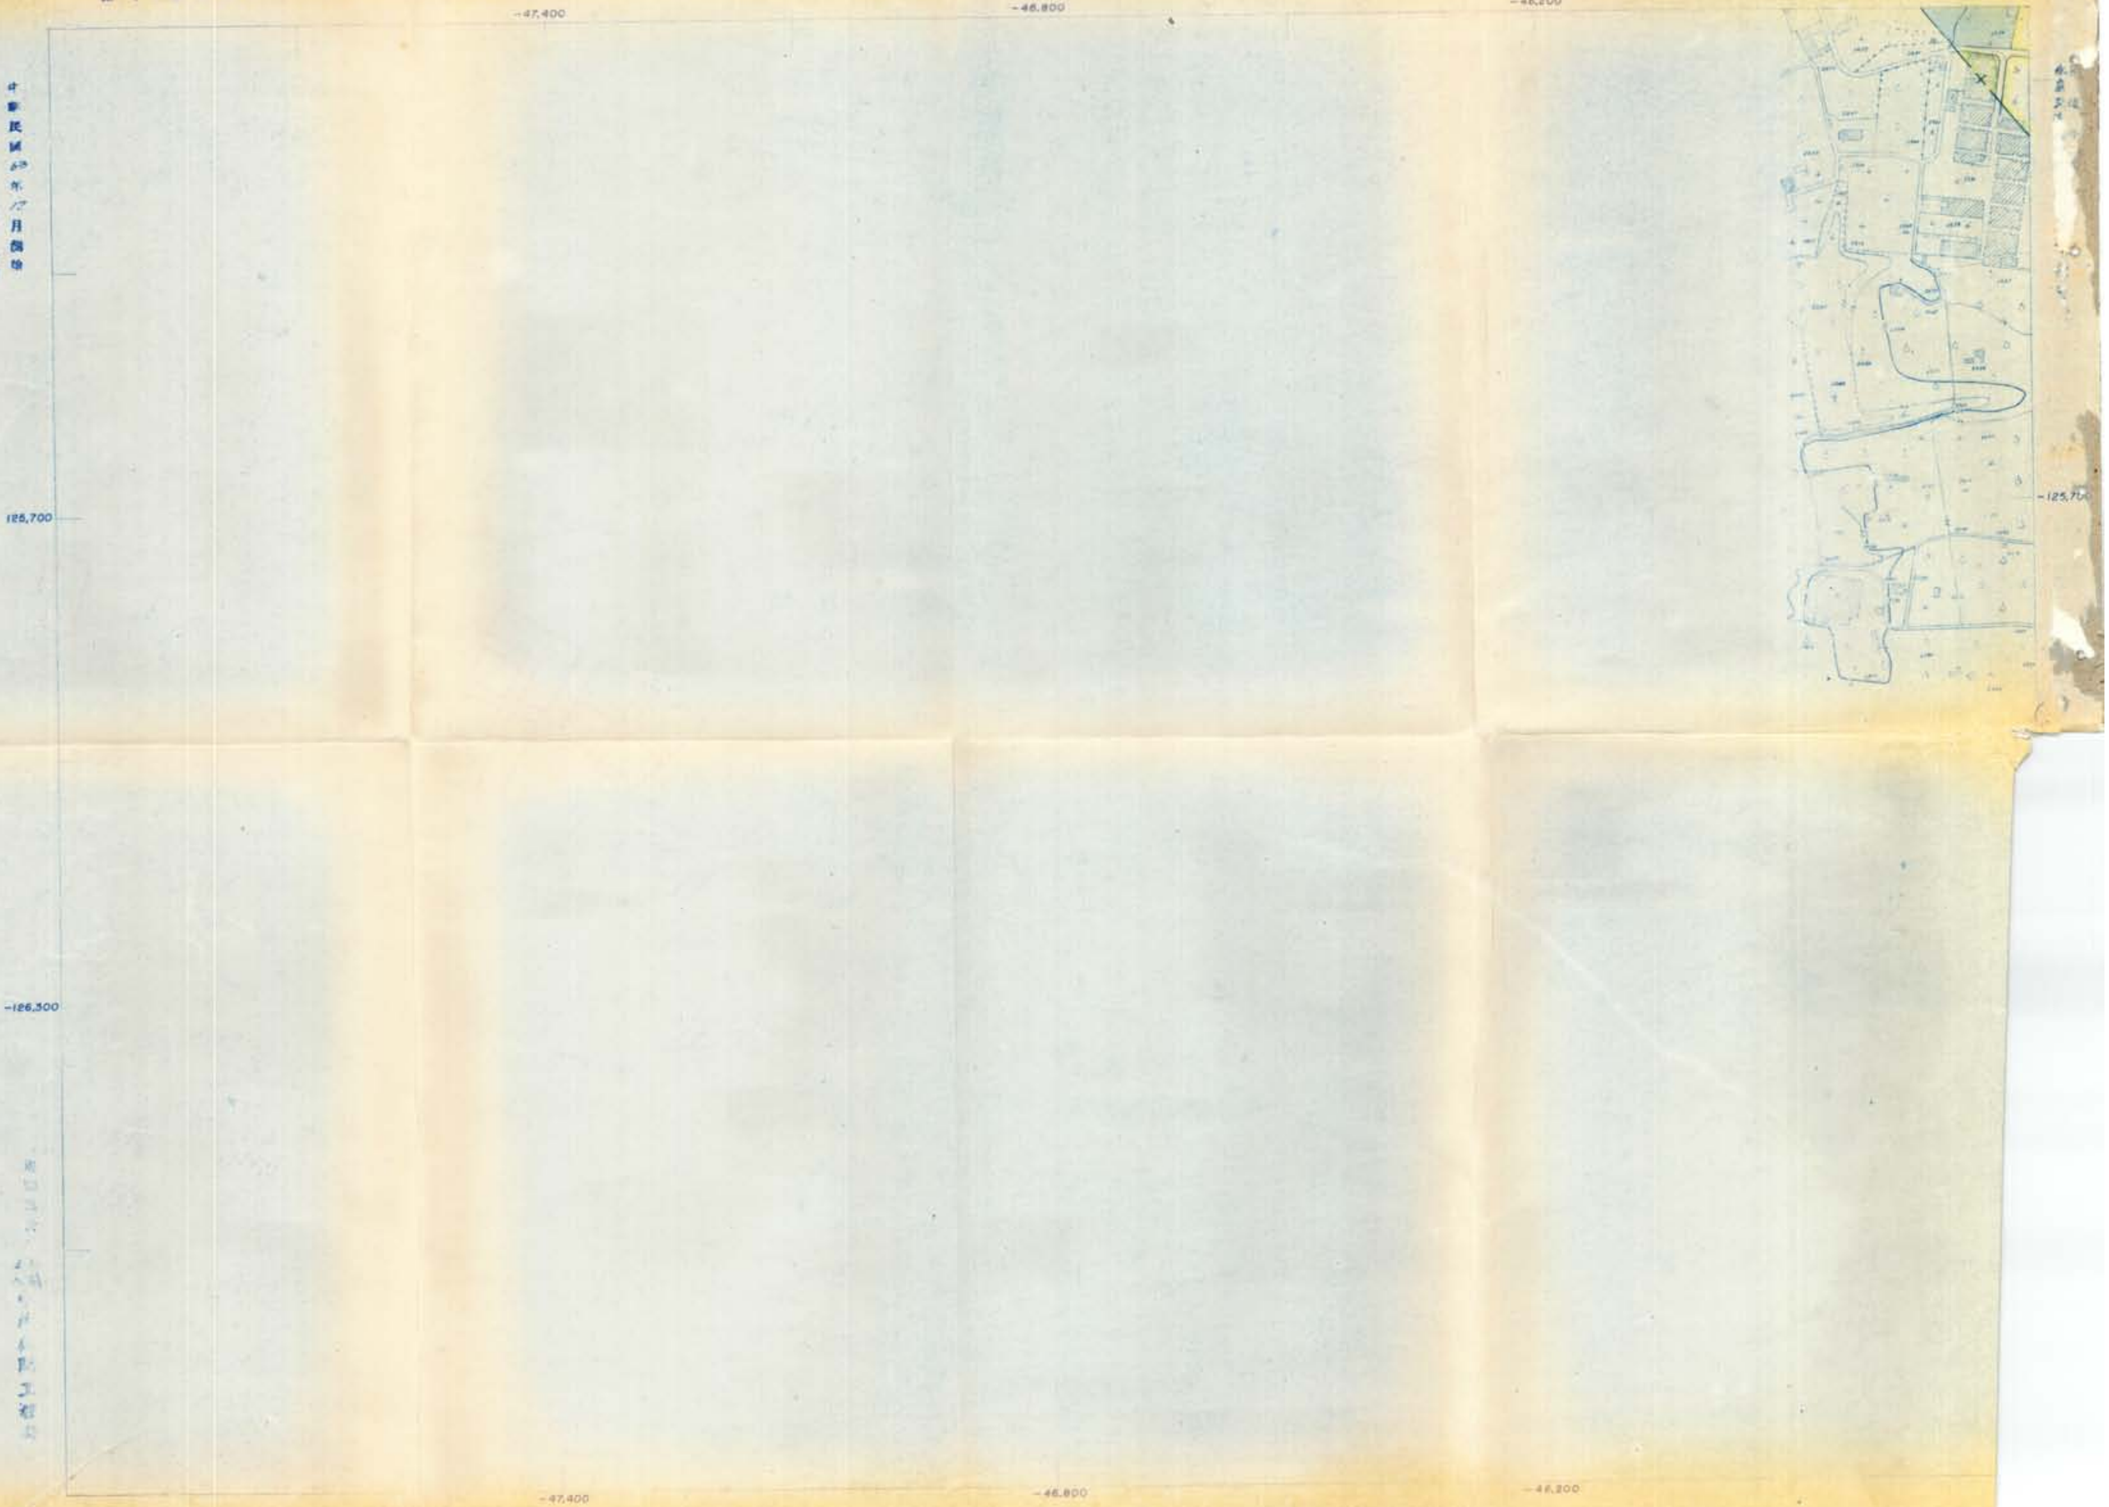
-47,400
-46,800
-46,200
125,700
-125,700
-126,300
18

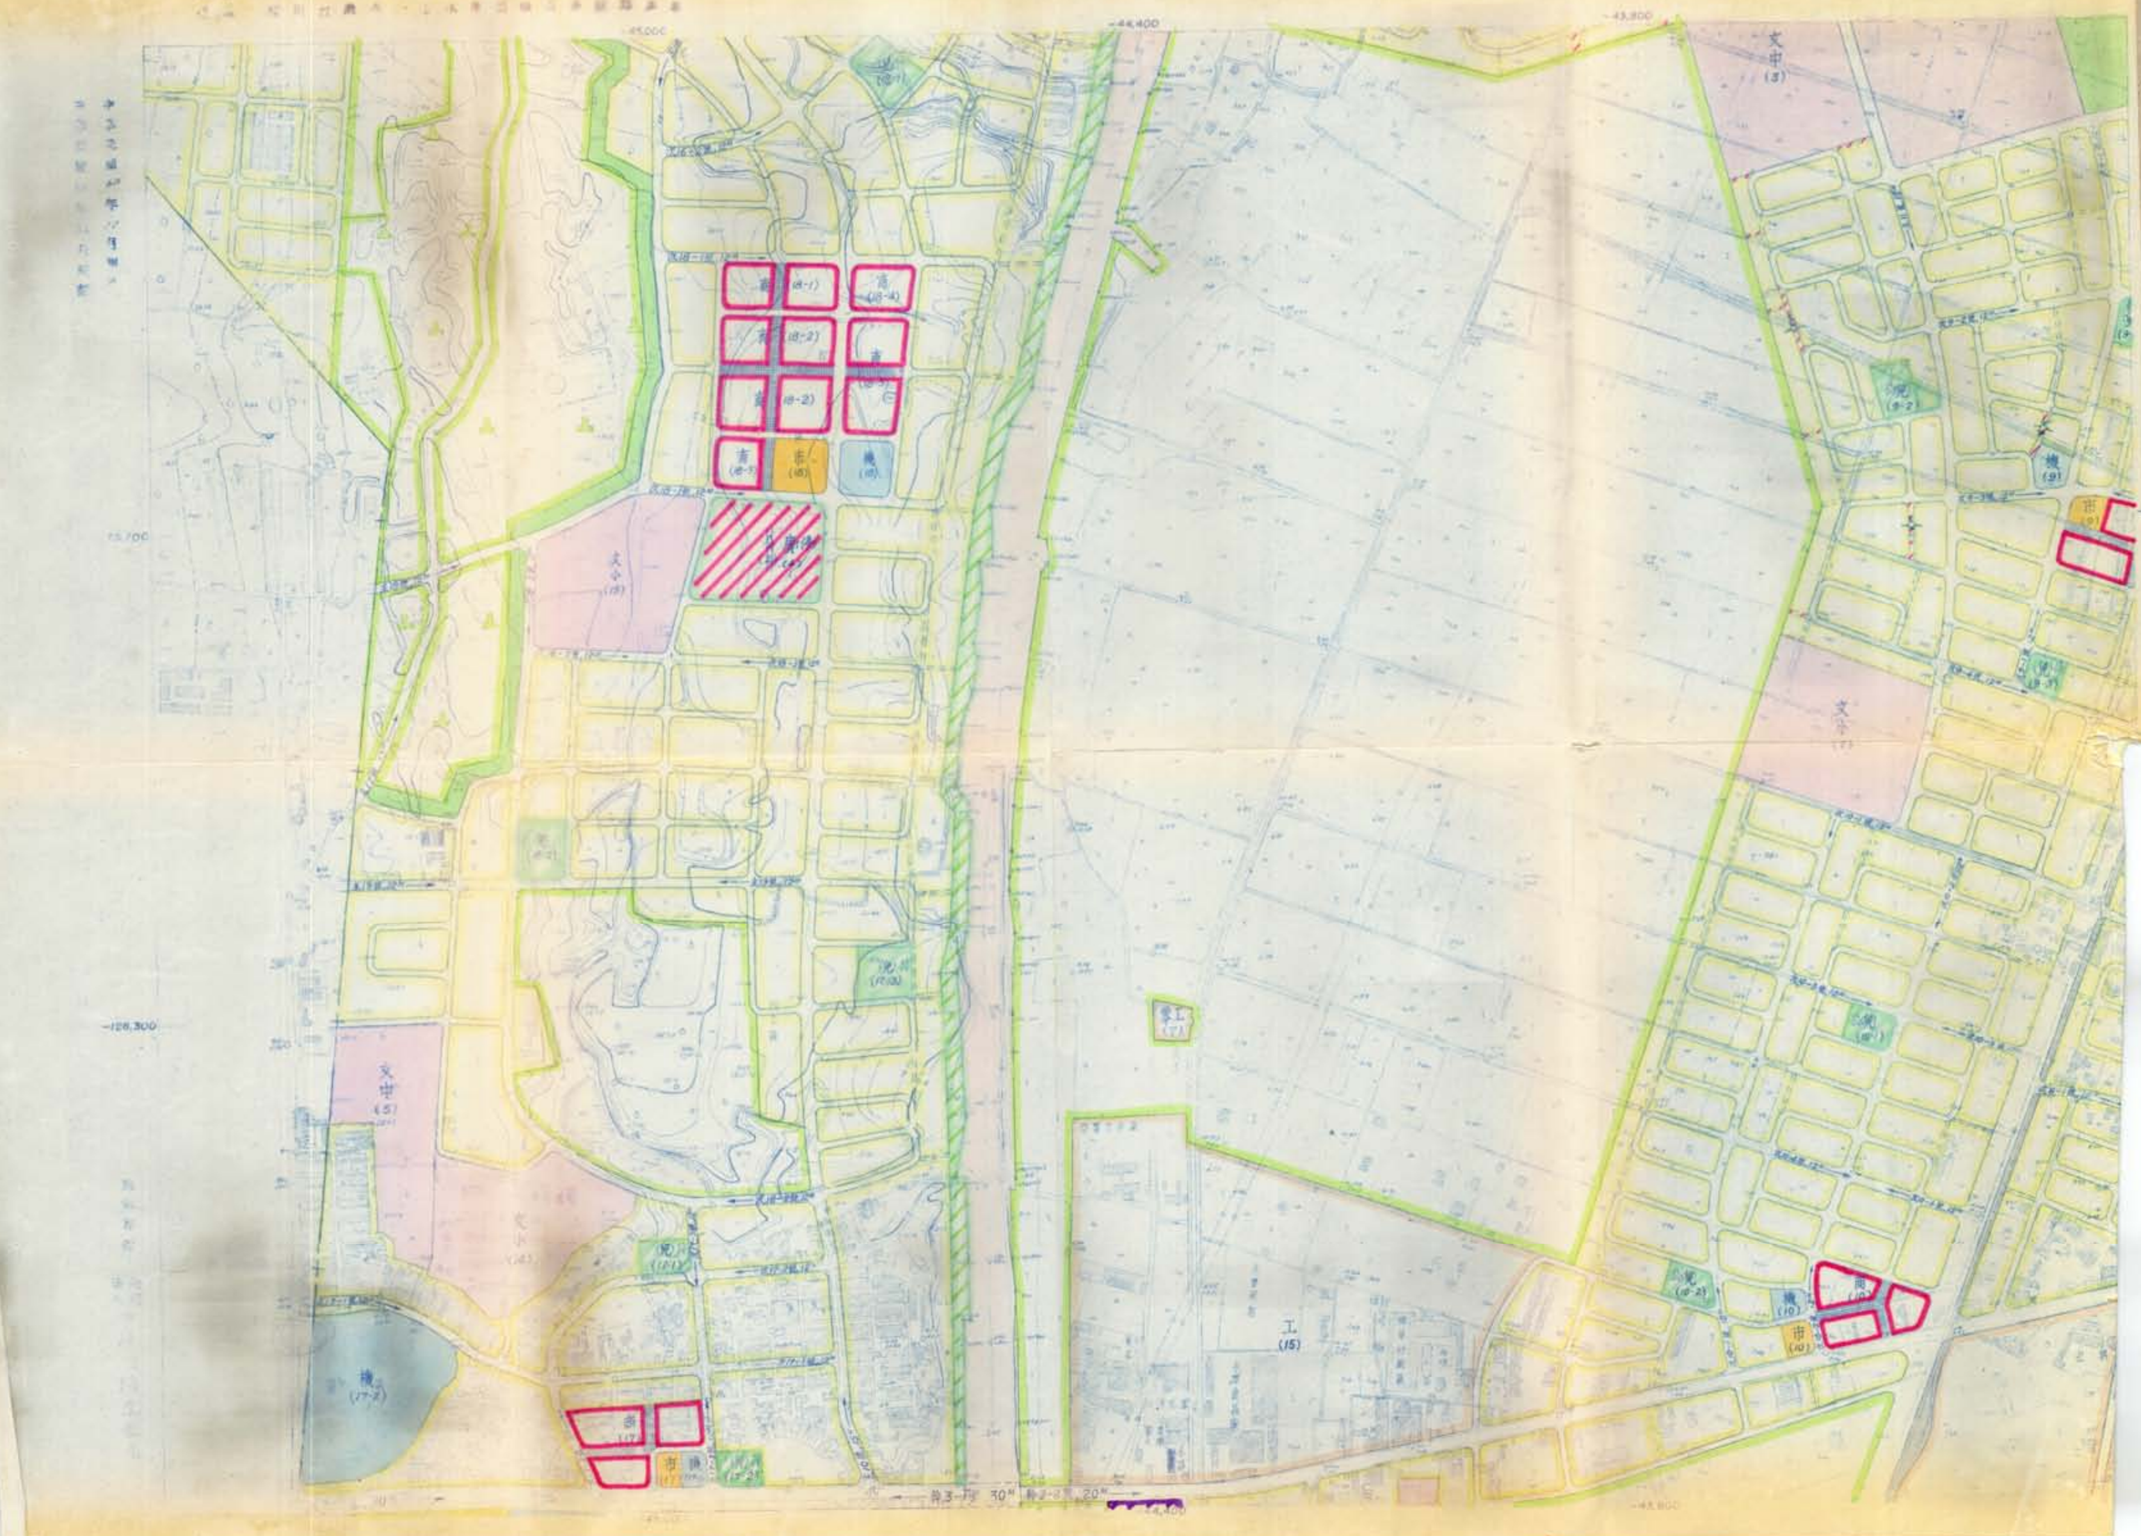
-45,000
-44,400
-43,800
-15,700
-126,300
文中
(3)
商
(8-1)
商
(8-4)
商
(8-2)
商
(8-3)
商
(8-2)
商
(8-5)
市
(8)
機
(8)
児
(8-1)
文小
(8)
児
(9-2)
機
(9)
市
(9)
児
(9-3)
文小
児
(8-2)
児
(17-2)
児
(8)
工
(7)
文中
(5)
文小
(4)
児
(17-1)
機
(17-2)
商
(17)
市
(17)
児
(17-2)
工
(15)
児
(10-2)
機
(10)
商
(10)
市
(10)
幹3-1号 30m
幹2-2号 20m

座標：採用[illegible]

標高：採用台灣省一等水準點高程[illegible]

中華民國65年12月測繪

中華民國64年10月航照[illegible]

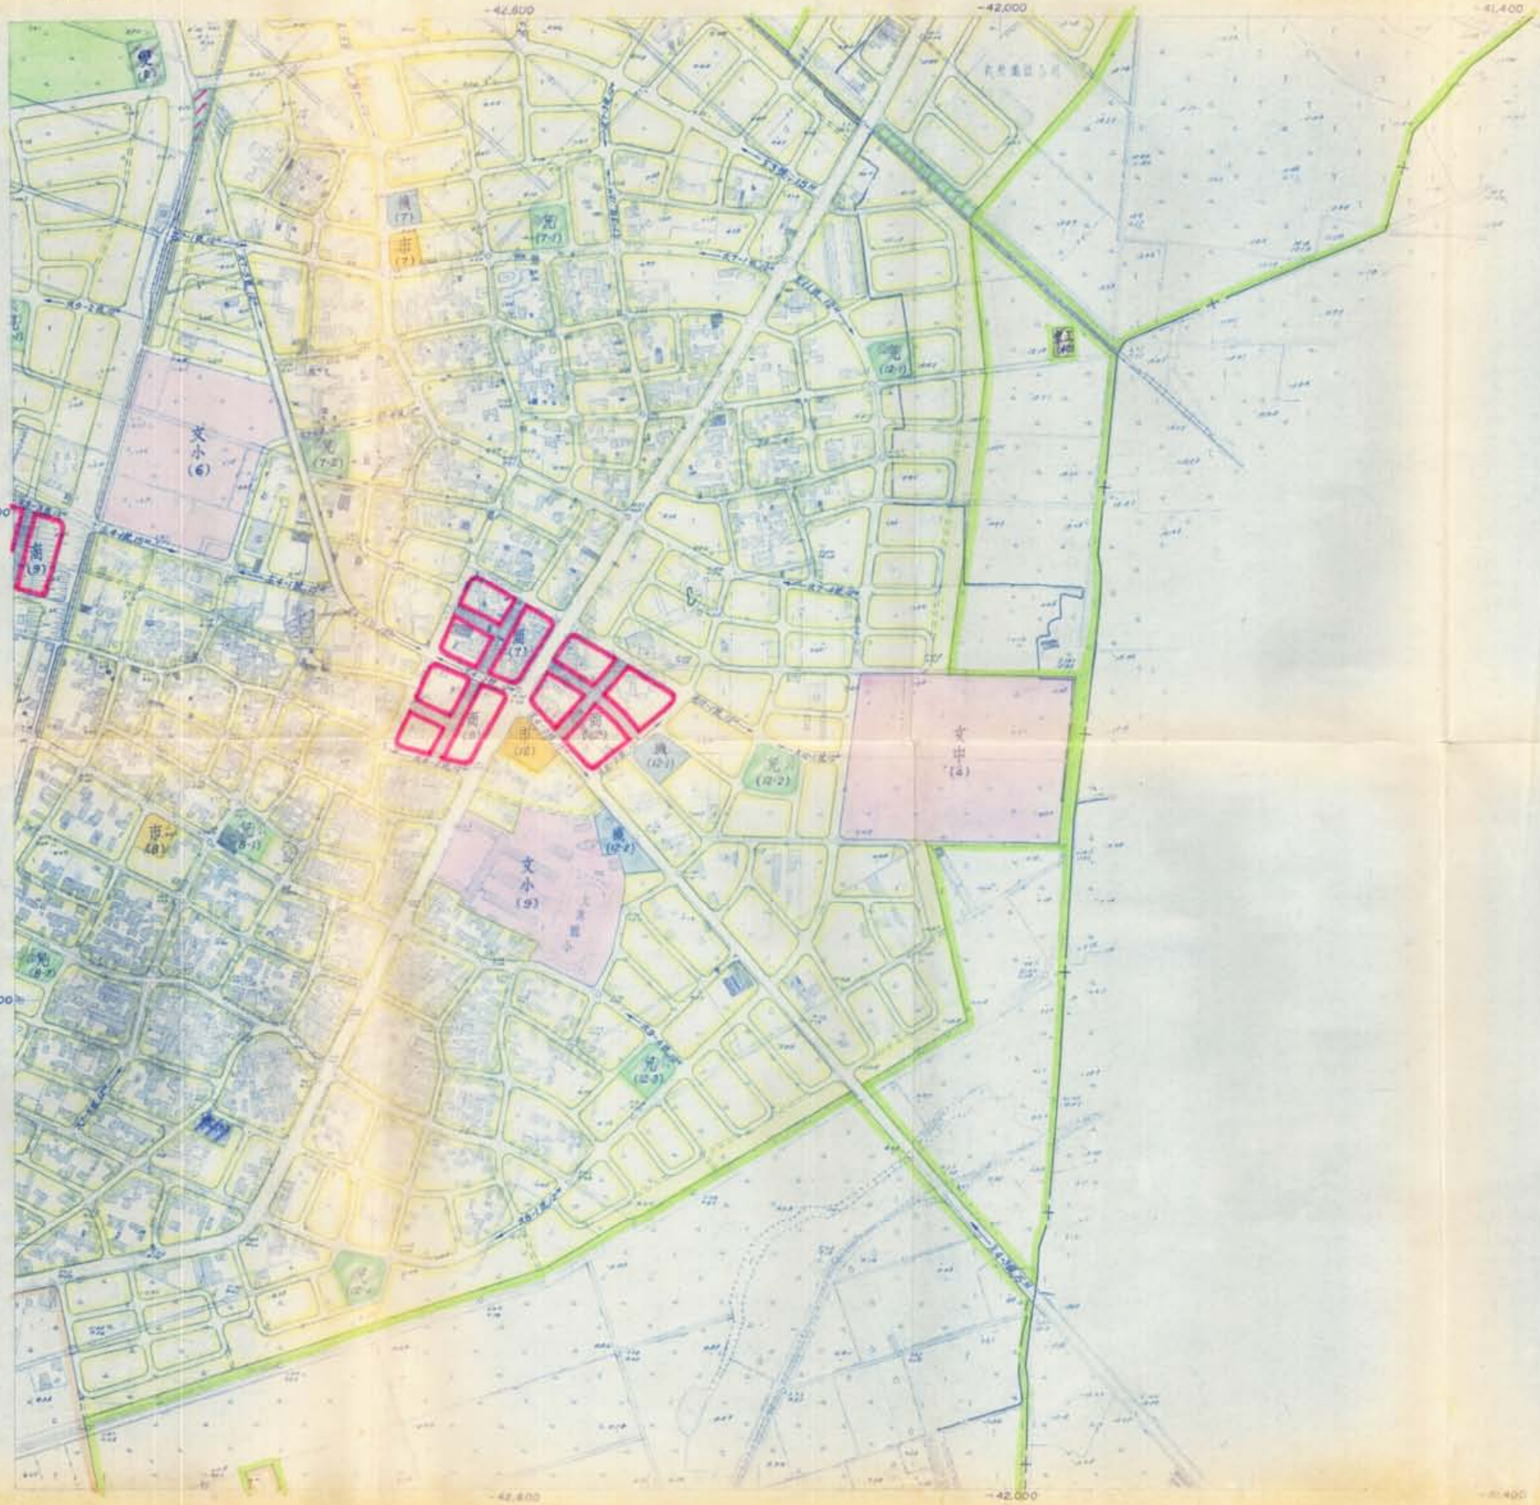

-42,600
-42,000
-41,400
-125,700
-126,300
文小 (6)
文小 (9)
文中 (4)
商 (7)
商 (9)
市 (7)
市 (8)
市 (10)
兒 (7-1)
兒 (7-2)
兒 (12-1)
兒 (12-2)
兒 (12-3)
機 (7)
機 (12-1)
機 (12-4)

[illegible]

[illegible]

[illegible]

本圖係據63年12月測製

中華民國68年12月修訂

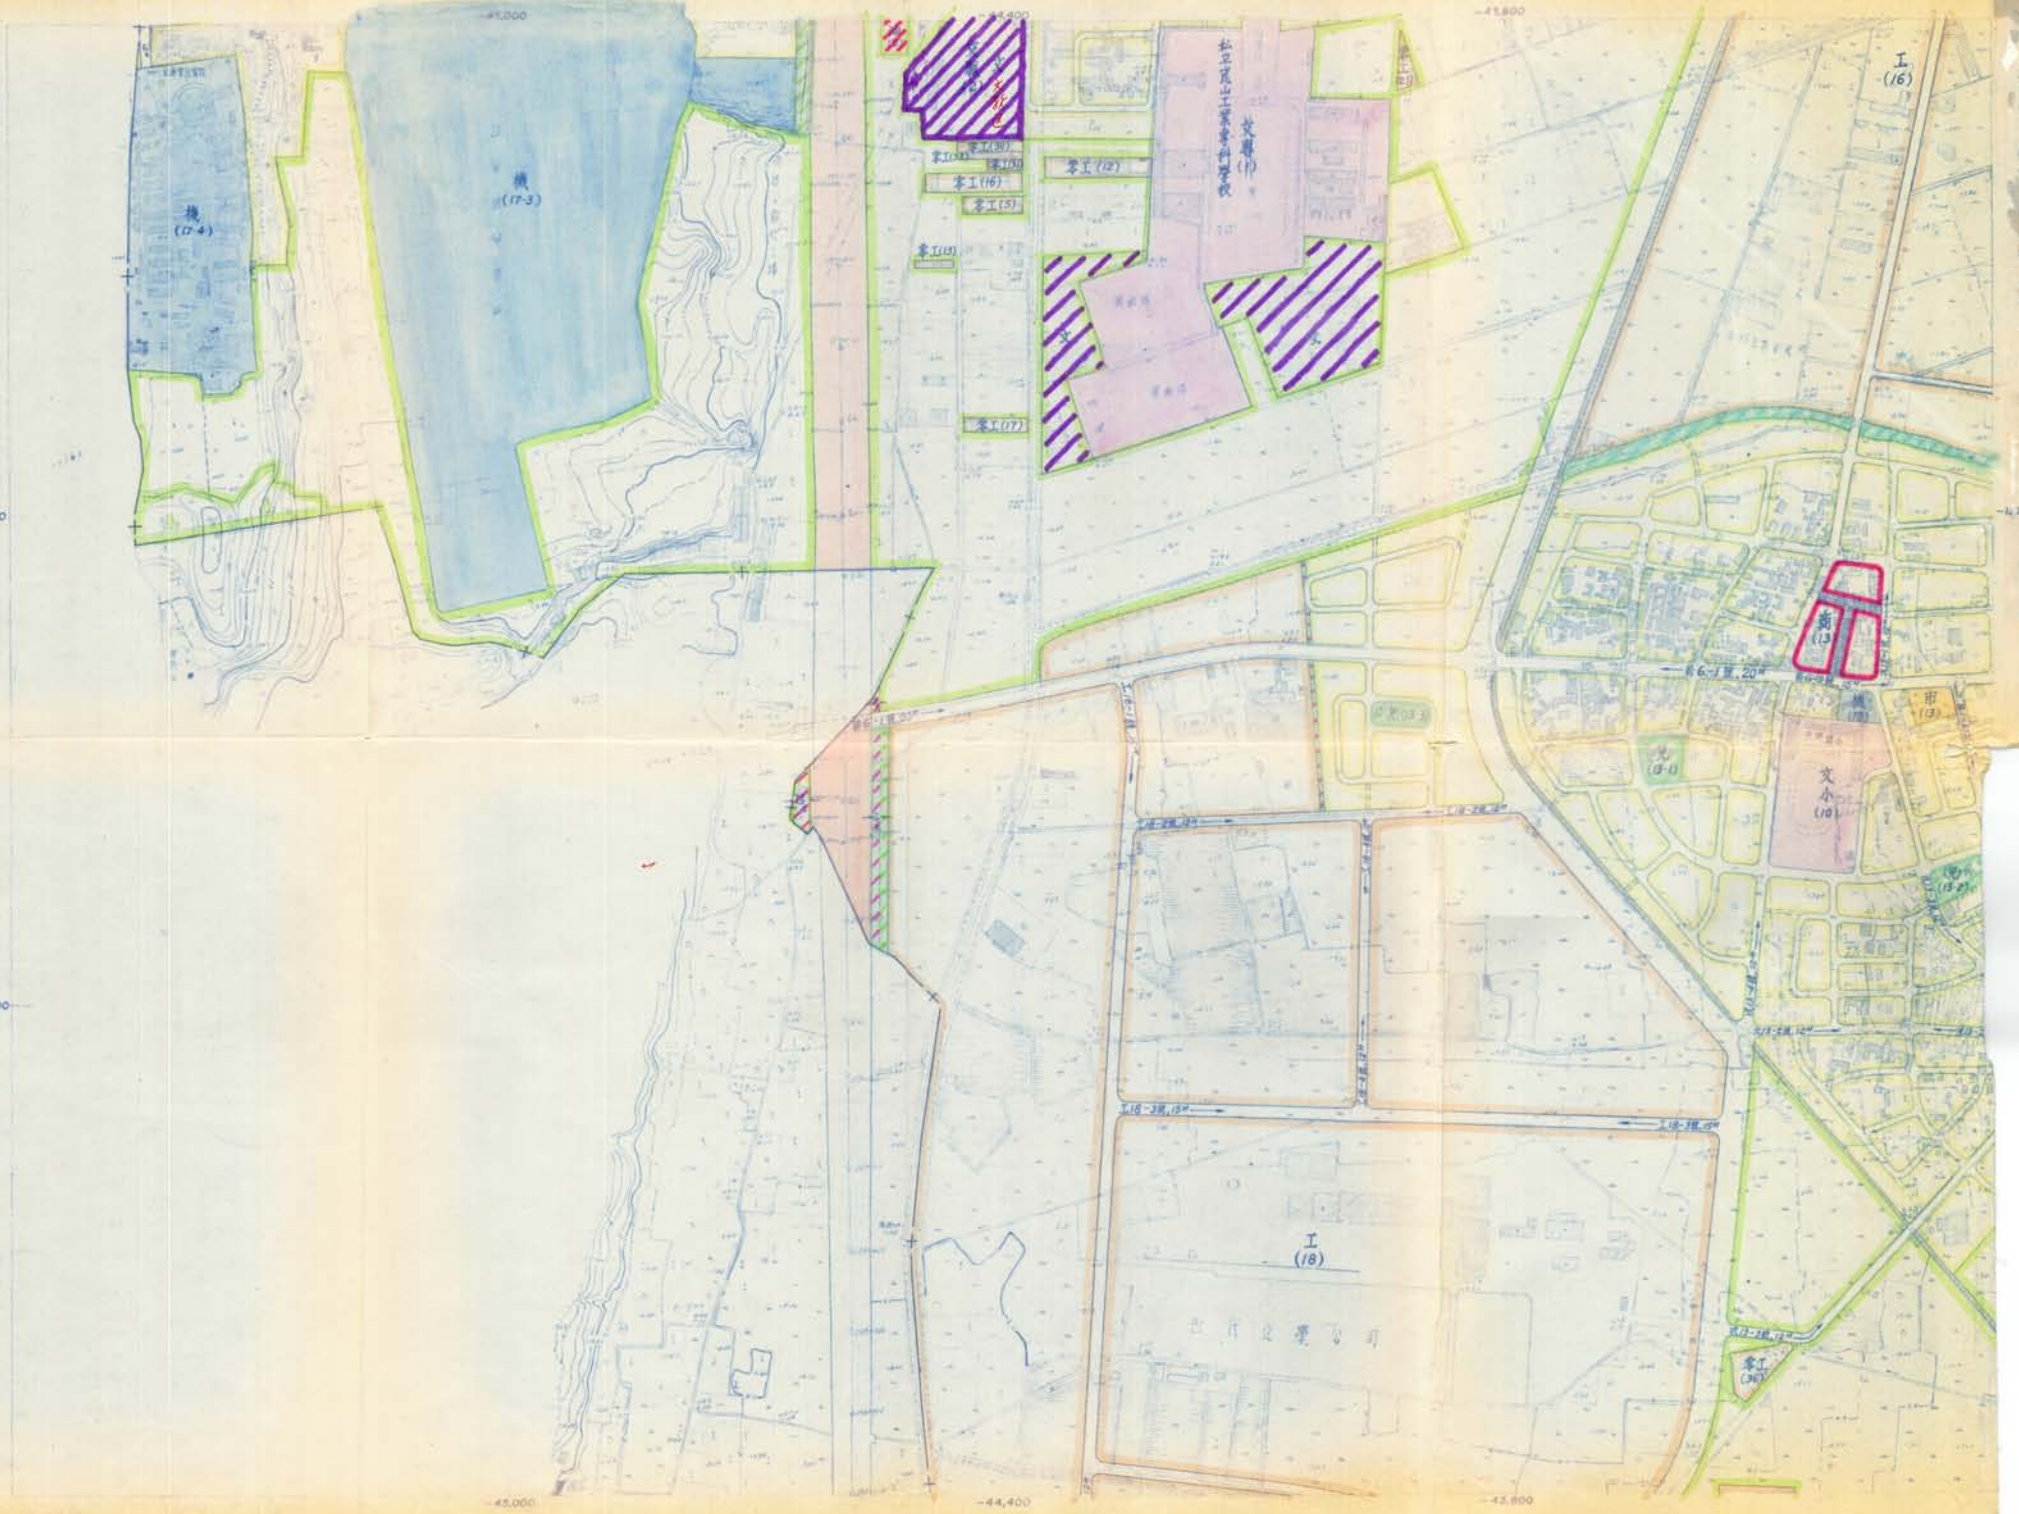

-45,000
-44,400
-43,800
-127,500
-128,100
機
(17-4)
機
(17-3)
私立崑山工業專科學校
文專
(1)
零工(30)
零工(12)
零工(16)
零工(5)
零工(13)
零工(17)
零工(36)
工
(16)
工
(18)
商
(13)
市
(13)
機
文小
(10)
兒
(13-1)
兒
(13-2)

[illegible]

高程：採用台灣省[illegible]
橫座：採用台灣省[illegible]

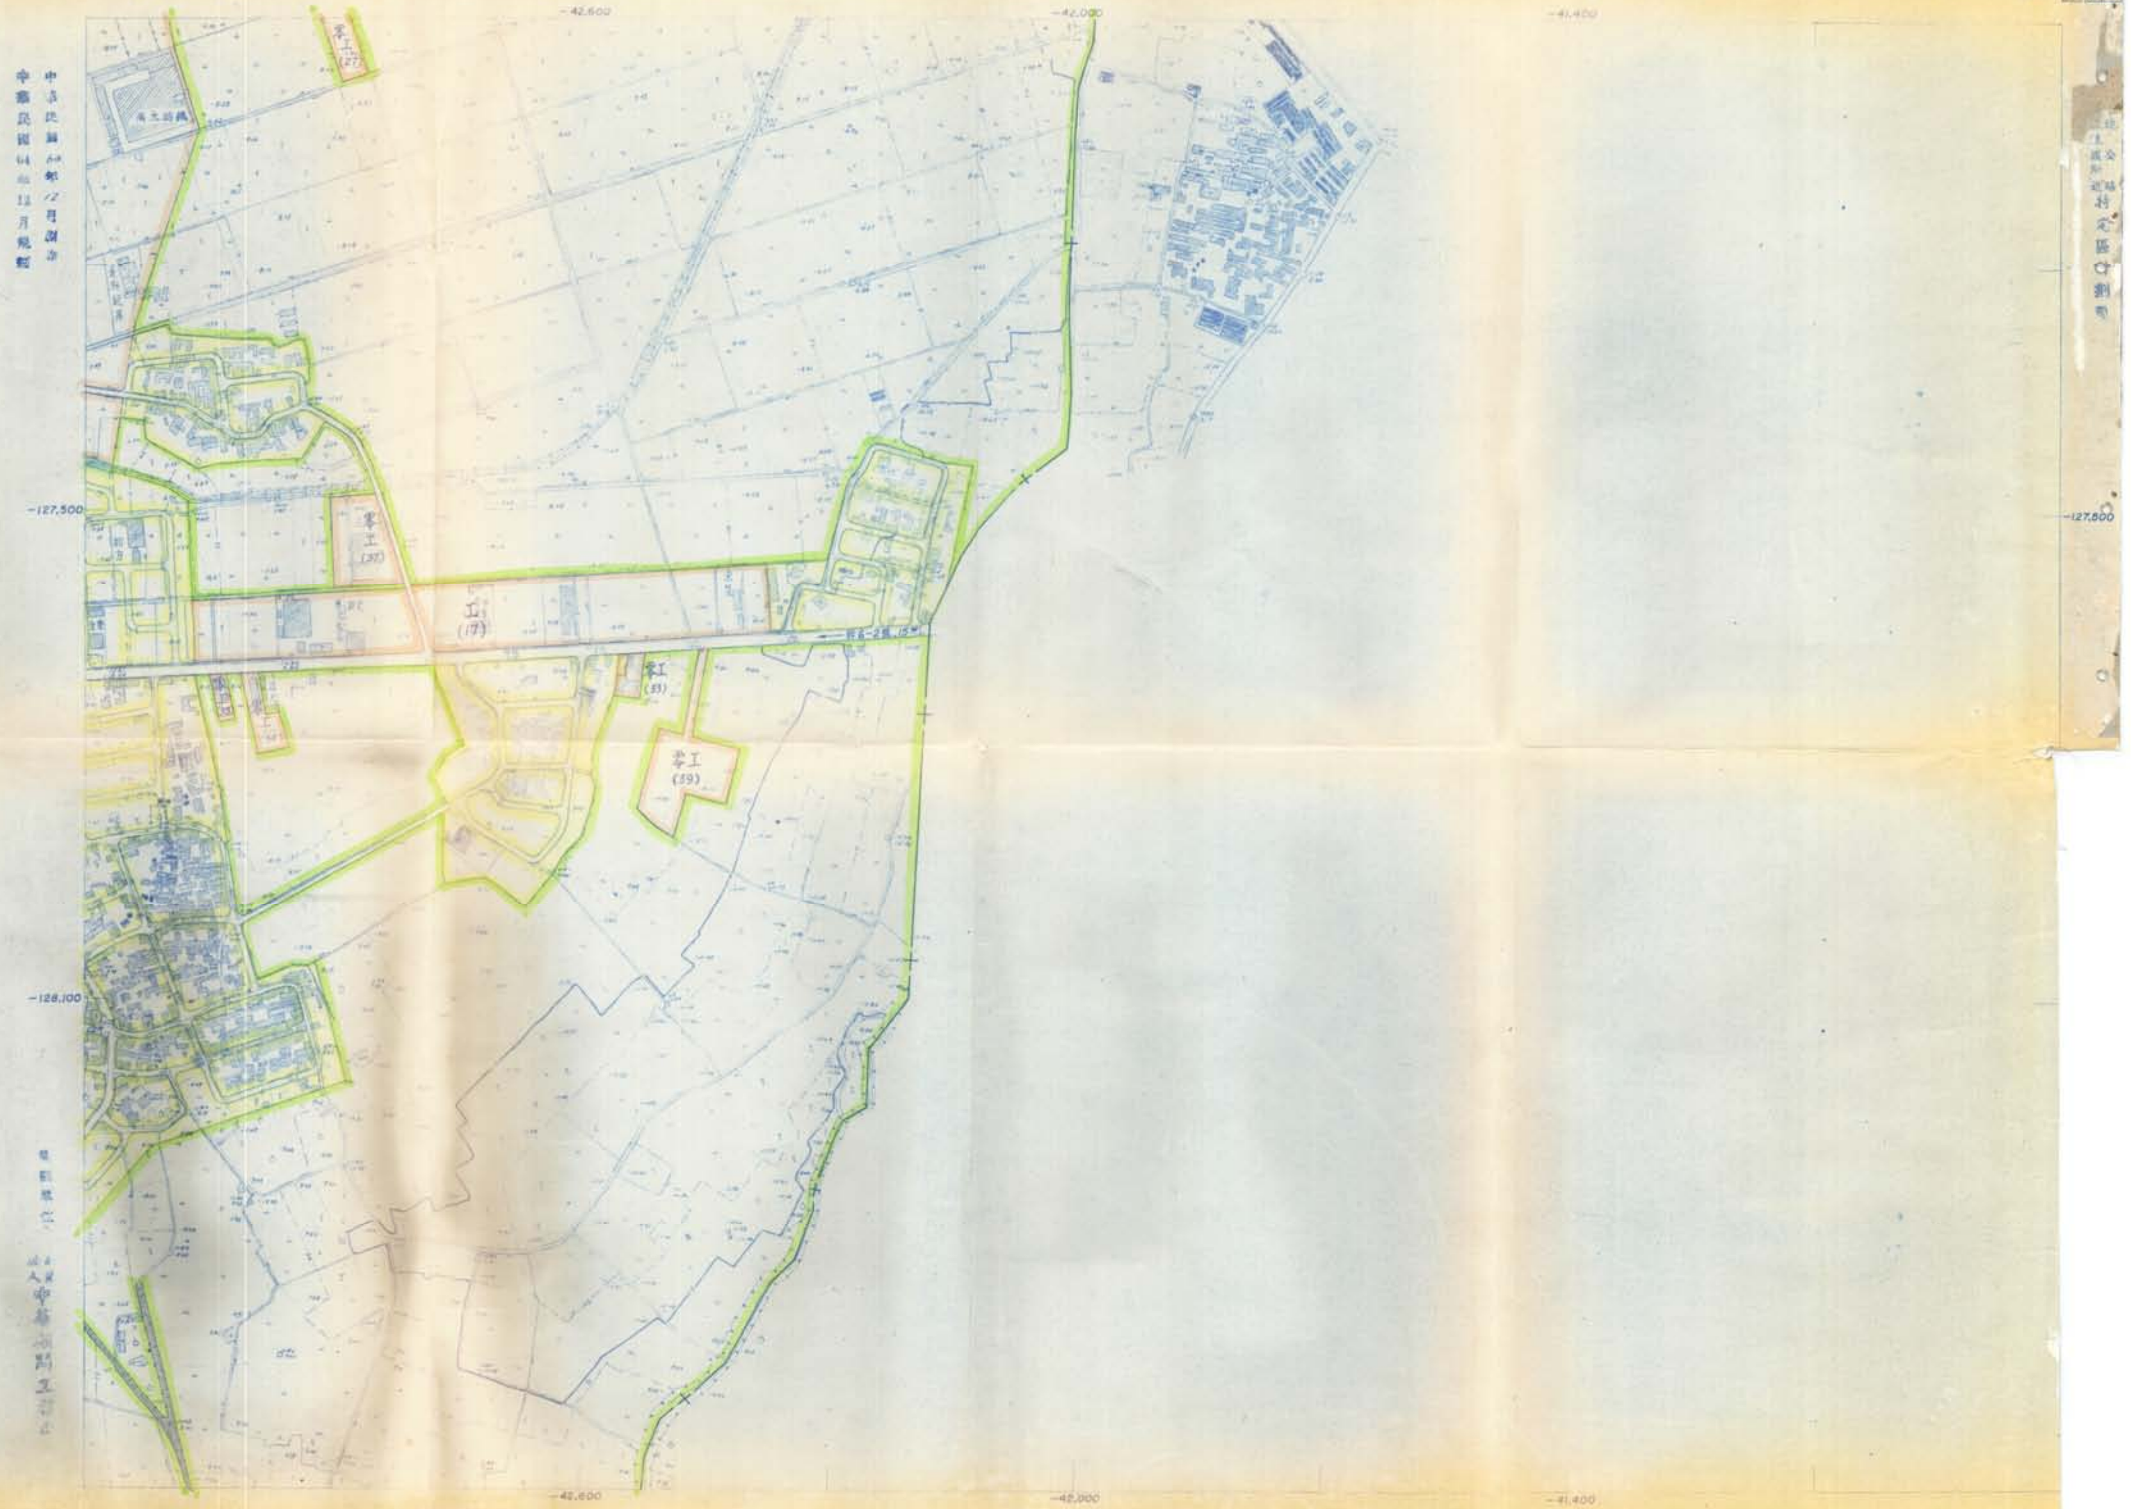
中市民國64年12月測繪
中華民國64年12月規劃
特定區計劃
16/18
13 14
15 16
17 18
-42,600
-42,000
-41,400
-127,500
-128,100
零工 (27)
零工 (37)
工 (17)
零工 (33)
零工 (39)

座標：採用 [illegible]

[illegible]

中華民國65年12月測繪

[illegible] 年 12 月複製

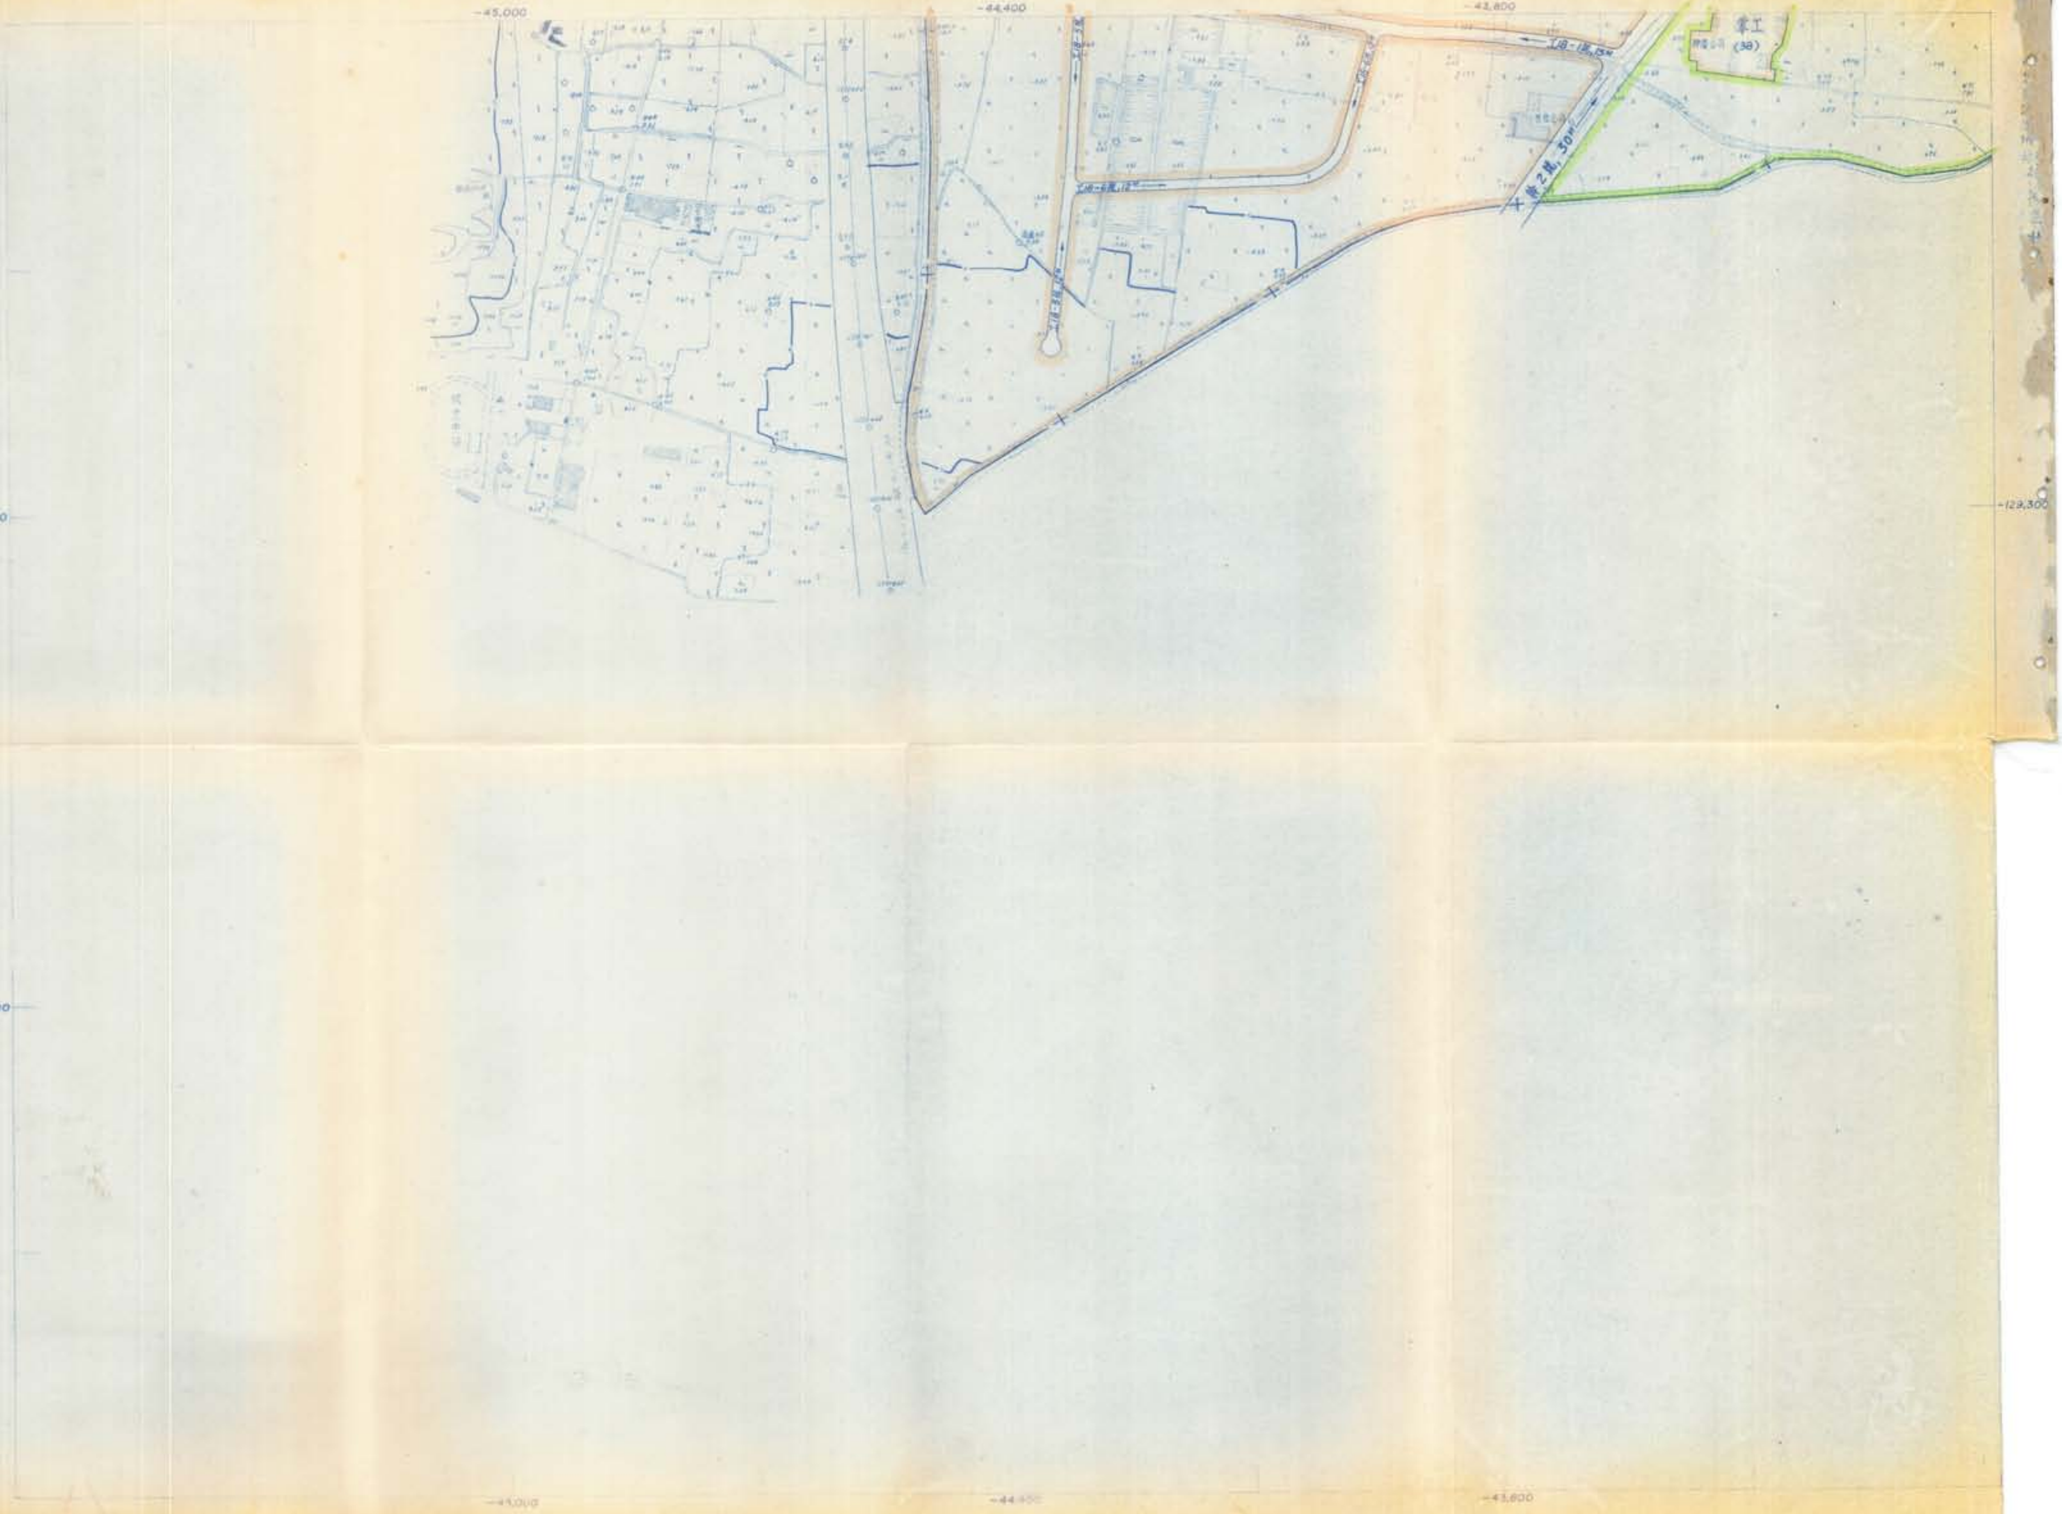
-45,000
-44,400
-43,800
-129,300
-129,900
工業
(38)
工B-18, 15M
省2號, 30M

測繪單位：財團法人中華顧問工程司

變 更 圖 例

▨ 變更住宅區為道路
▨ 變更住宅區為機關
▨ 變更住宅區為學校
▨ 變更商業區為市場
▨ 變更商業區為行人專用道
▨ 變更工業區為道路
▨油 變更工業區為加油站
▨ 變更零星工業區為道路
▨ 變更零星工業區為住宅區
▨ 變更農業區為道路
▨ 變更農業區為機關
▨文 變更農業區為文教區
▨ 變更農業區為零星工業區
▨ 變更農業區為加油站
▨ 變更農業區為住宅區
▨水 變更農業區為水利用地

▨ 變更機關為道路
▨ 變更機關為行人專用道

▨ 變更公園為變電所
▨ 變更學校為道路
▨廣(停) 變更市場為廣場兼停車場
▨ 變更市場為商業區
▨ 變更道路為住宅區
▨私 變更道路為私立學校
▨ 變更綠地為道路
▨ 變更綠地為行水區
▨ 變更綠地為保護區
▨ 變更綠地為農業區
▨廣(停) 變更綠地為廣場兼停車場
▨ 變更行人專用道為市場
▨ 變更台糖鐵路為道路
▨公(兒) 變更兒童遊樂場為鄰里公園兼兒童遊樂場

▨ 變更市場為道路
▨ 變更機關為市場
▨ 變更商業區為道路
▨ 變更鐵路用地為道路
▨私 變更住宅區為私立學校
▨文 變更私立學校為文教區
▨水 變更道路為水利用地
▨水 變更住宅區為水利用地
▨水 變更工業區為水利用地
▨水 變更兒童遊樂場為水利用地
▨ 變更兒童遊樂場為住宅區
▨ 變更住宅區為兒童遊樂場
▨廣(停) 變更公園為廣場兼停車場

註：1. 本次通盤檢討未指明變更部分，均應以原有計畫為準。
2. 本計畫圖上註有「附」字部分之變更內容及附帶條件，詳見計畫書。